


NAYKA

DOSSIER DE PLANS

ETAGE R+2

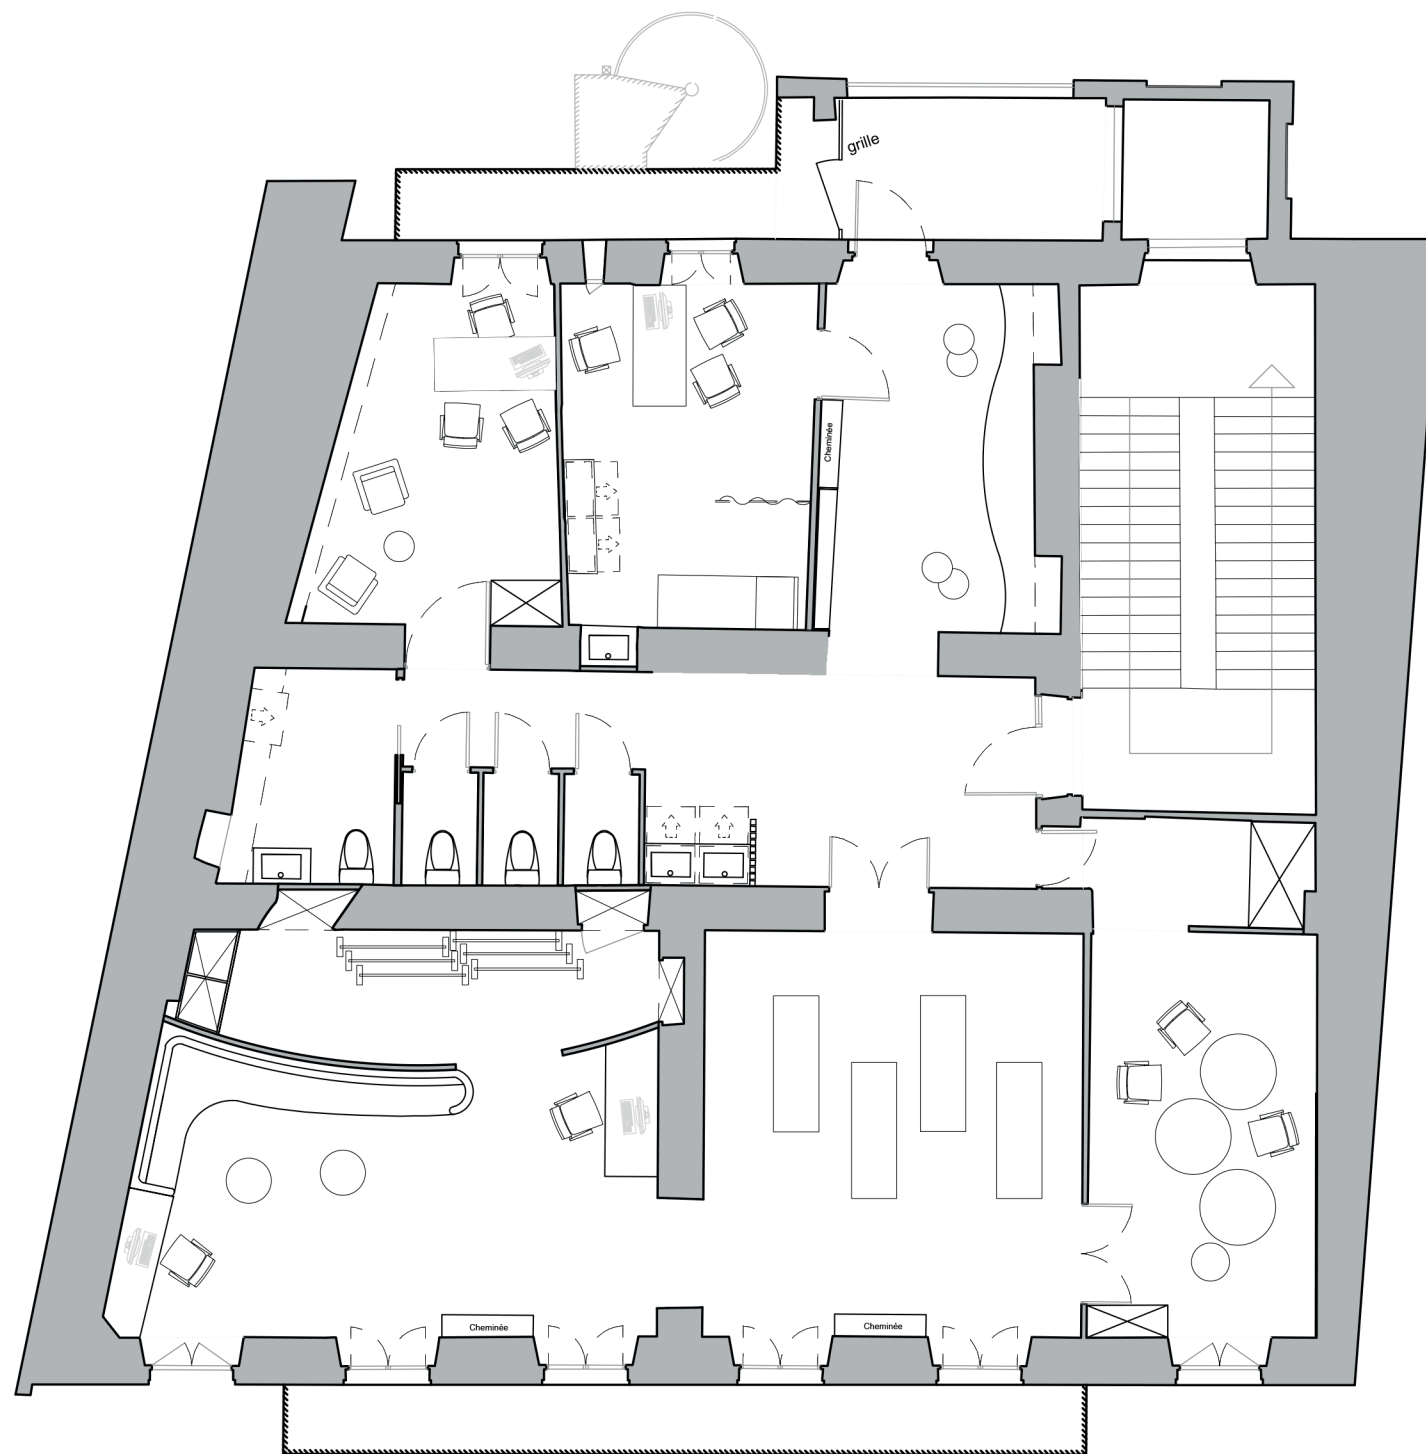

PROJET / Nayka

CLIENT / CHU de Nice / Ville de Nice

ADRESSE / 8 Av. Félix Faure

ARCHITECTE D'INTERIEUR / Antoine Fabre

PHASE / APS

ECHELLE / 1/100

DATE / 14/02/2024


PLAN Aménagement R+2



Antoine Fabre
Architecture d'intérieur &
scénographie de Luxe

Ecole de Condé - Nice

06.50.85.34.80
antoine.fabre@mail-edc.com

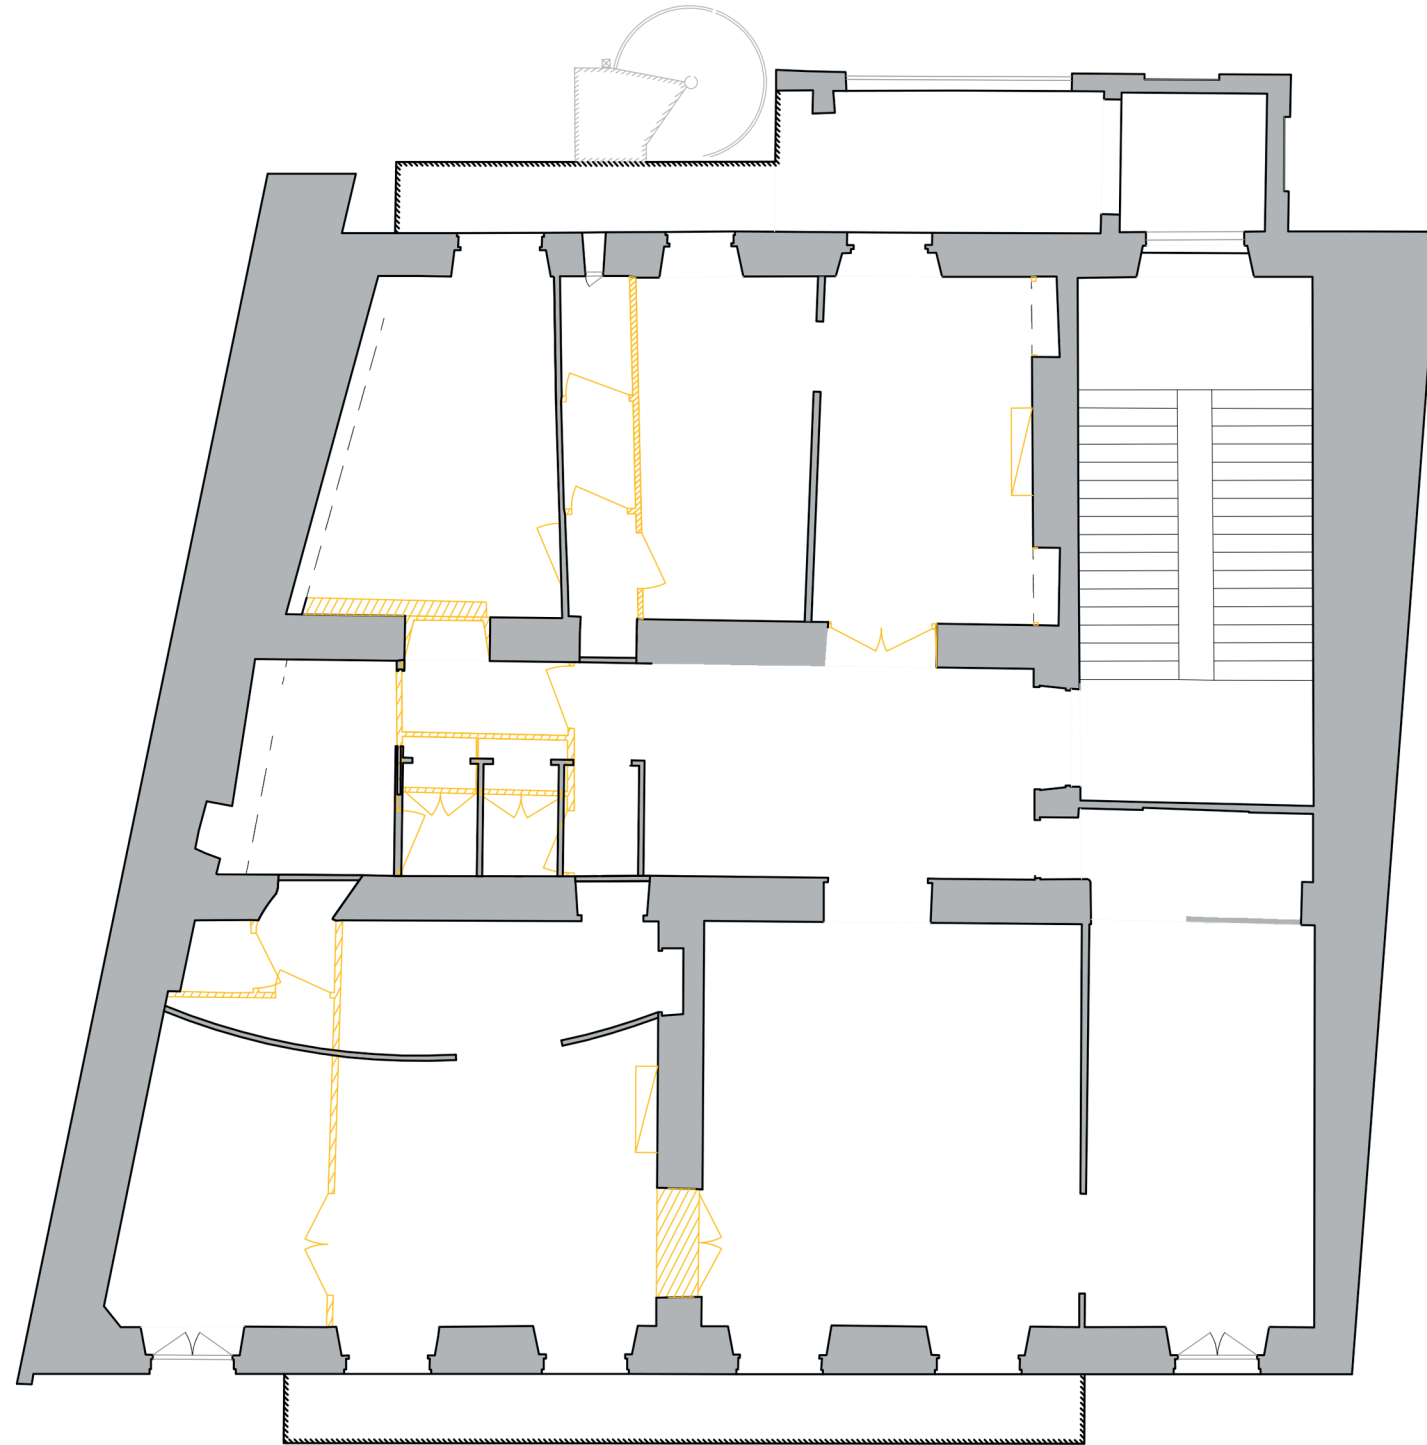

PROJET / Nayka

CLIENT / CHU de Nice / Ville de Nice

ADRESSE / 8 Av. Félix Faure

ARCHITECTE D'INTERIEUR / Antoine Fabre

PHASE / APS

ECHELLE / 1/100

DATE / 14/02/2024


PLAN Démolition R+2



Antoine Fabre
Architecture d'intérieur &
scénographie de Luxe

Ecole de Condé - Nice

06.50.85.34.80
antoine.fabre@mail-edc.com

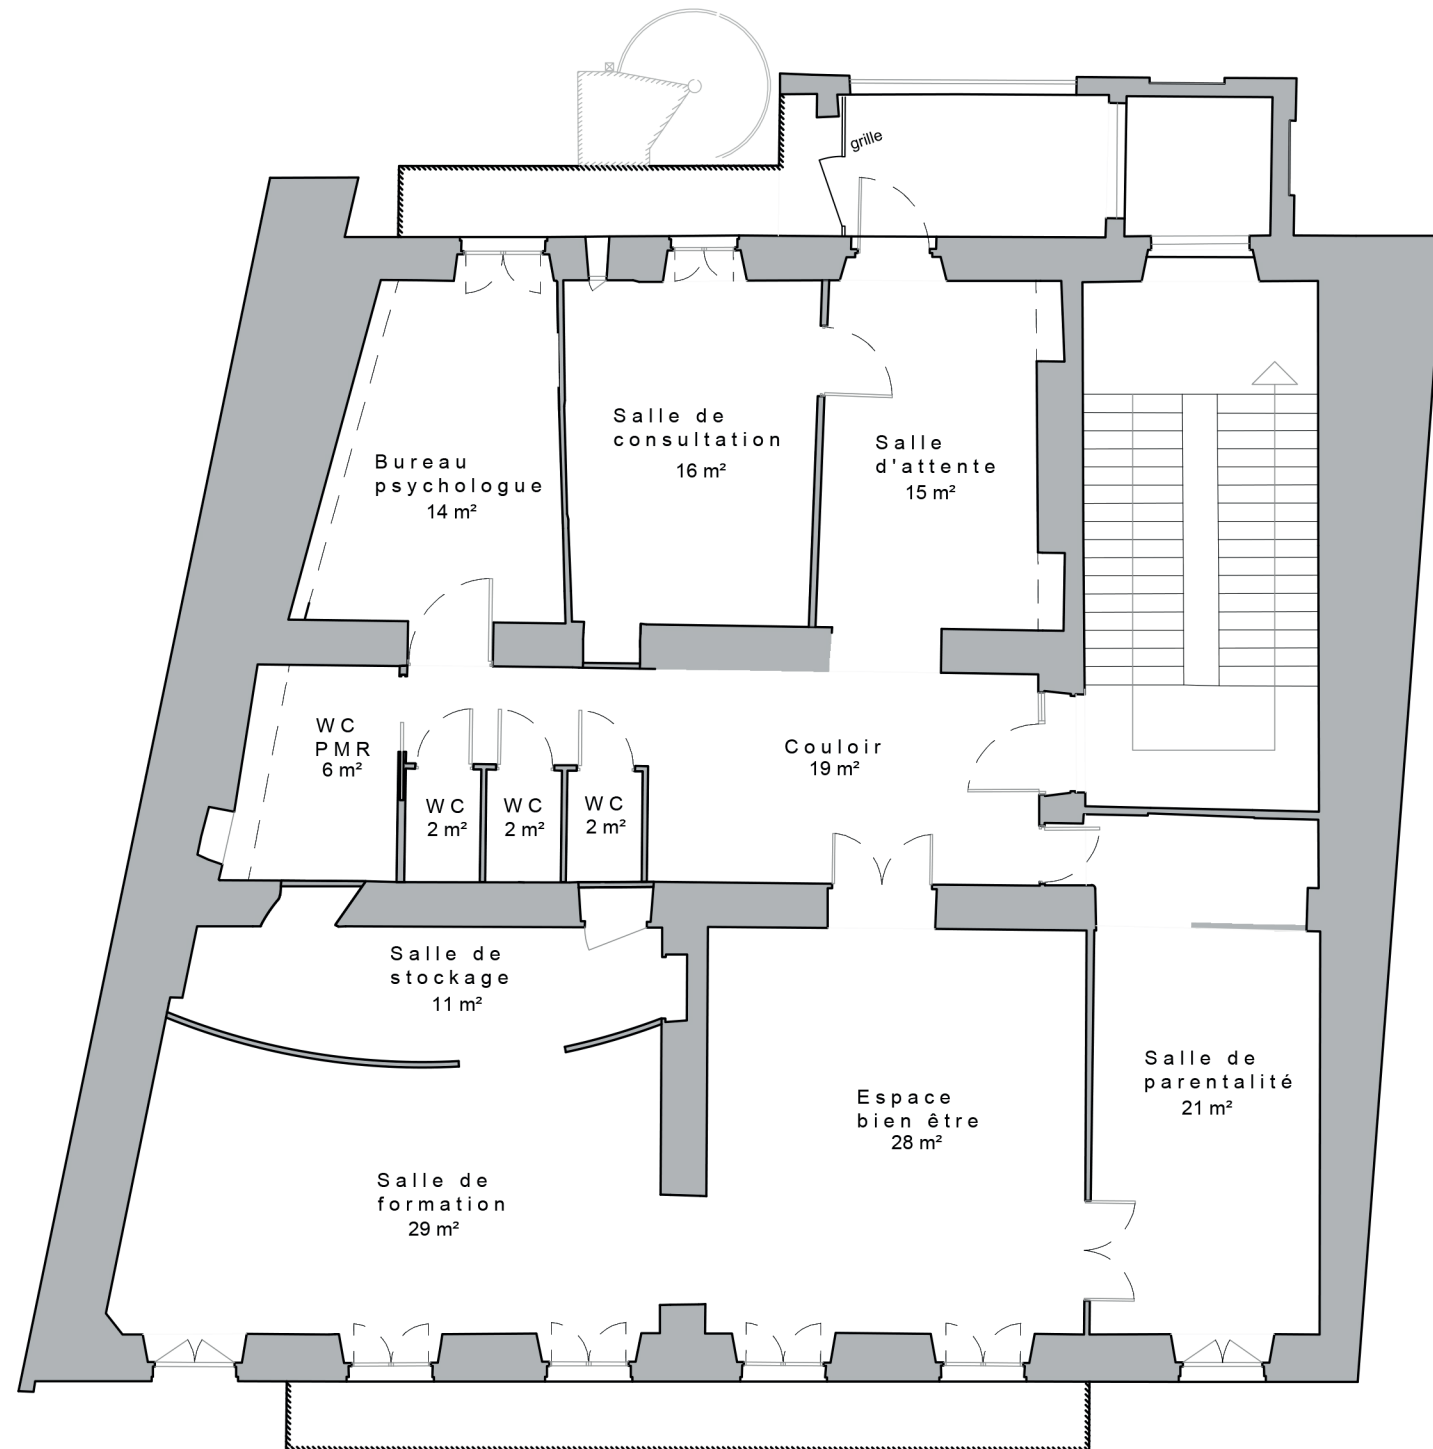

PROJET / Nayka

CLIENT / CHU de Nice / Ville de Nice

ADRESSE / 8 Av. Félix Faure

ARCHITECTE D'INTERIEUR / Antoine Fabre

PHASE / APS

ECHELLE / 1/100

DATE / 14/02/2024


PLAN Superficie R+2



Antoine Fabre
Architecture d'intérieur &
scénographie de Luxe

Ecole de Condé - Nice

06.50.85.34.80
antoine.fabre@mail-edc.com

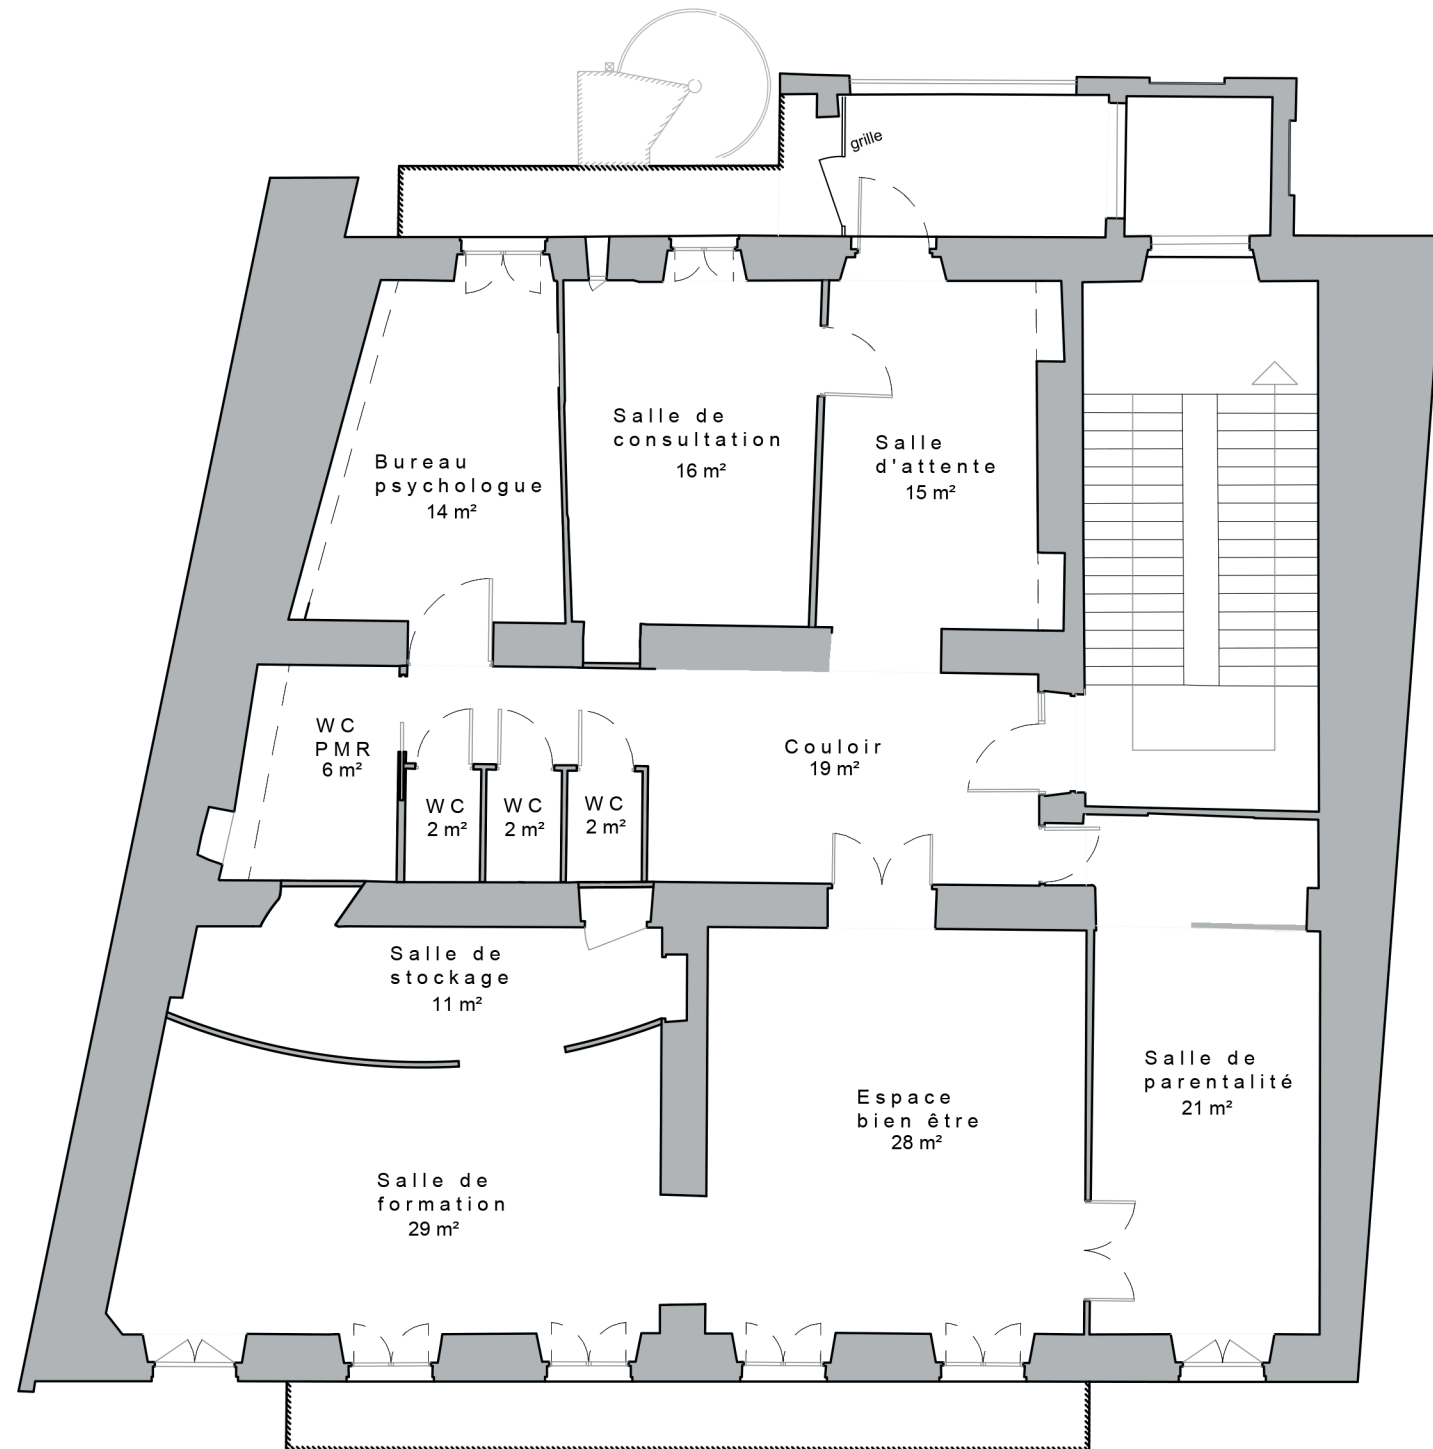

PROJET / Nayka

CLIENT / CHU de Nice / Ville de Nice

ADRESSE / 8 Av. Félix Faure

ARCHITECTE D'INTERIEUR / Antoine Fabre

PHASE / APS

ECHELLE / 1/100

DATE / 14/02/2024


PLAN Superficie R+2



Antoine Fabre
Architecture d'intérieur &
scénographie de Luxe

Ecole de Condé - Nice

06.50.85.34.80
antoine.fabre@mail-edc.com

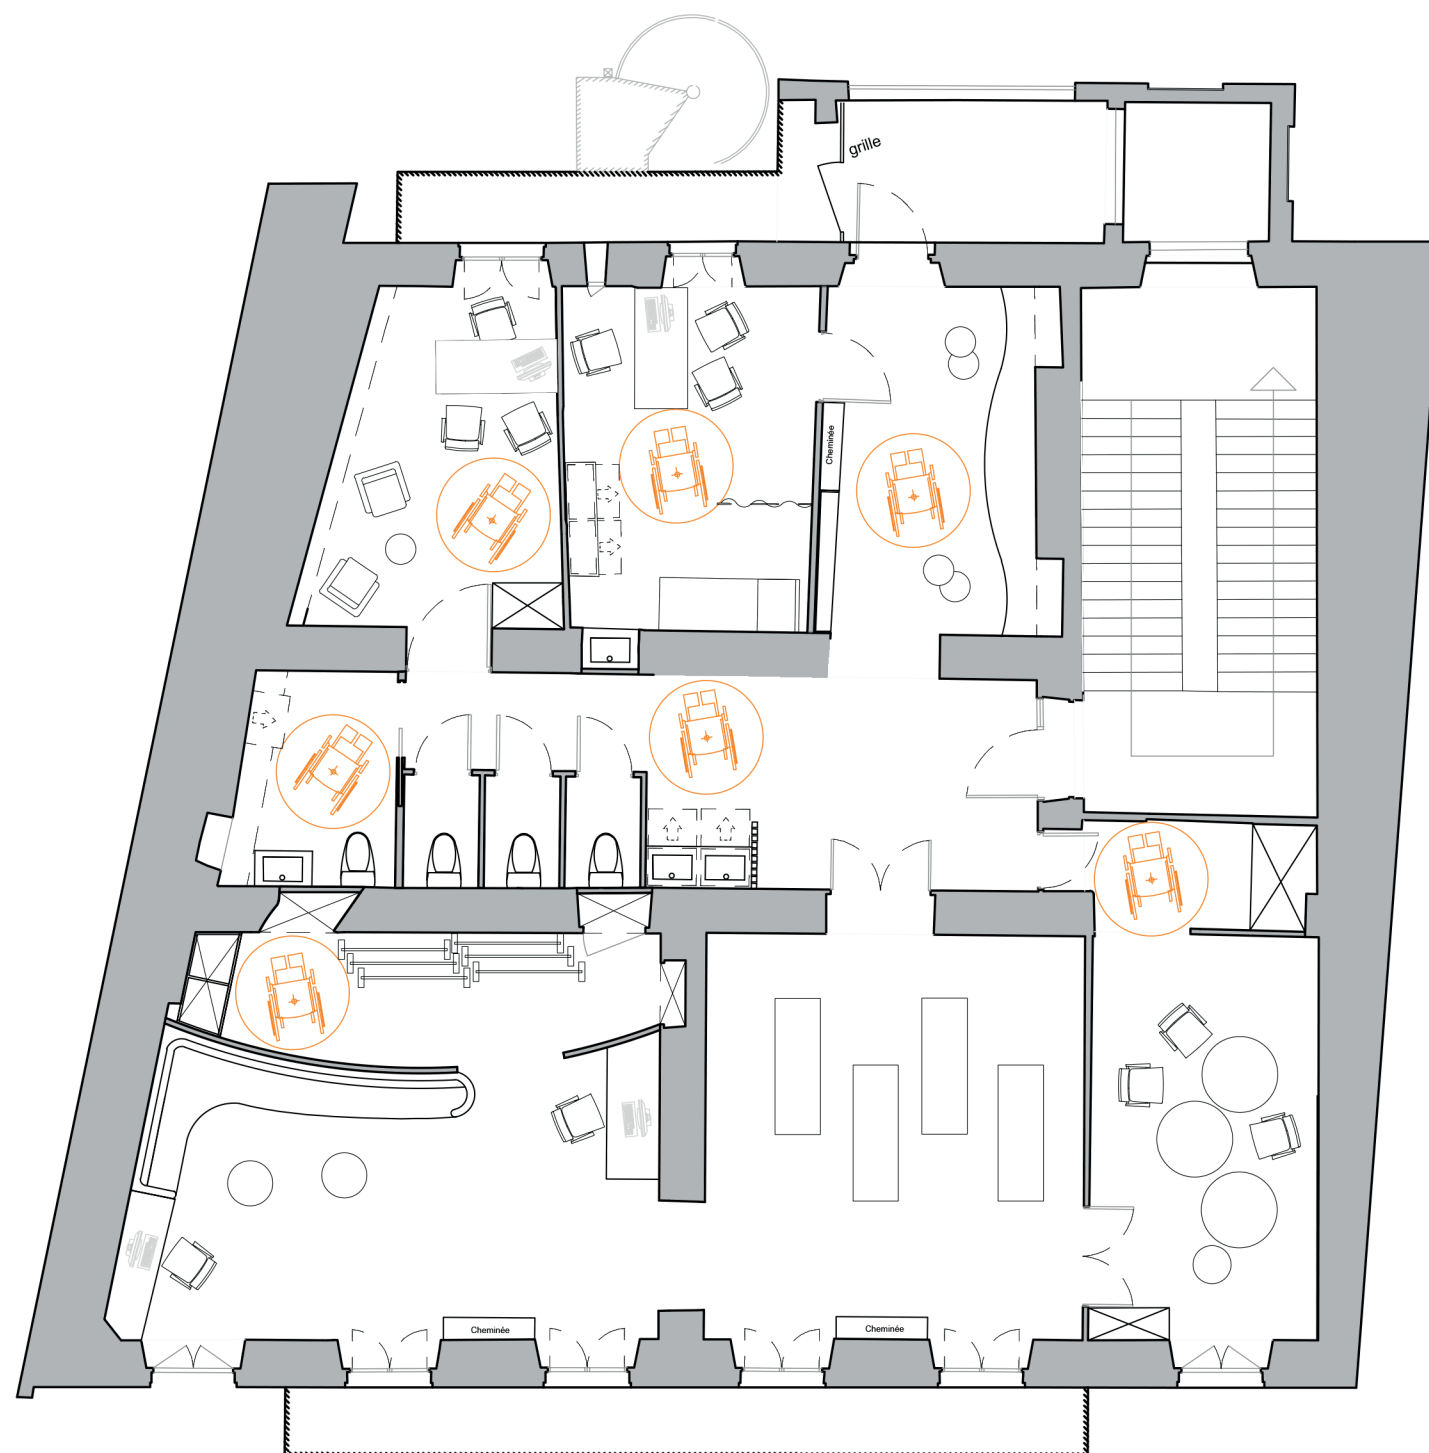

PROJET / Nayka

CLIENT / CHU de Nice / Ville de Nice

ADRESSE / 8 Av. Félix Faure

ARCHITECTE D'INTERIEUR / Antoine Fabre

PHASE / APS

ECHELLE / 1/100

DATE / 14/02/2024


PLAN PMR R+2



Antoine Fabre
Architecture d'intérieur &
scénographie de Luxe

Ecole de Condé - Nice

06.50.85.34.80
antoine.fabre@mail-edc.com

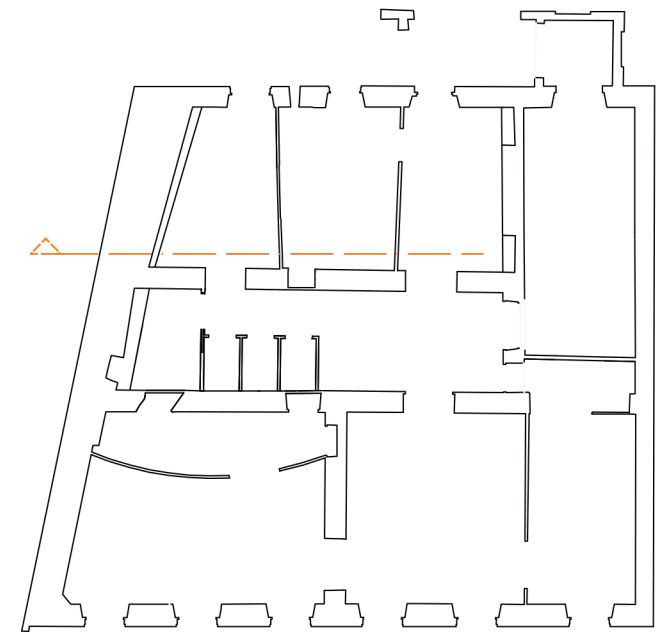

PROJET / Nayka

CLIENT / CHU de Nice / Ville de Nice

ADRESSE / 8 Av. Félix Faure

ARCHITECTE D'INTERIEUR / Antoine Fabre

PHASE / APS



ECHELLE / 1/50

DATE / 14/02/2024

Coupe c R+2





Antoine Fabre
Architecture d'intérieur &
scénographie de Luxe
Ecole de Condé - Nice
06.50.85.34.80
antoine.fabre@mail-edc.com

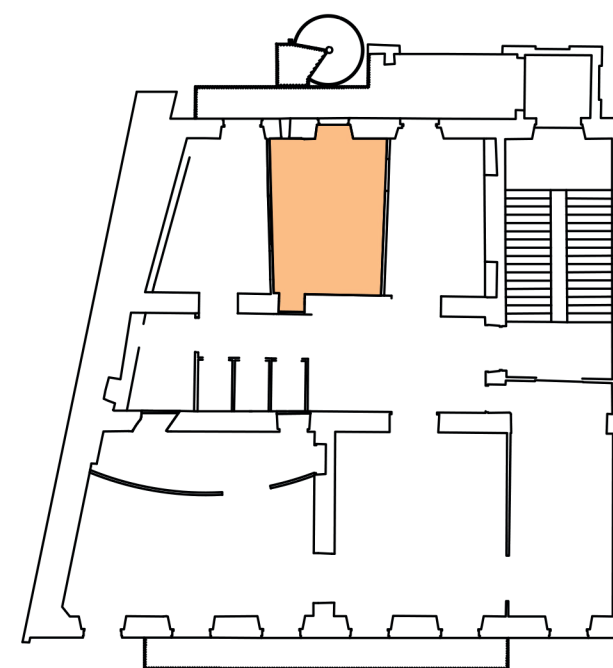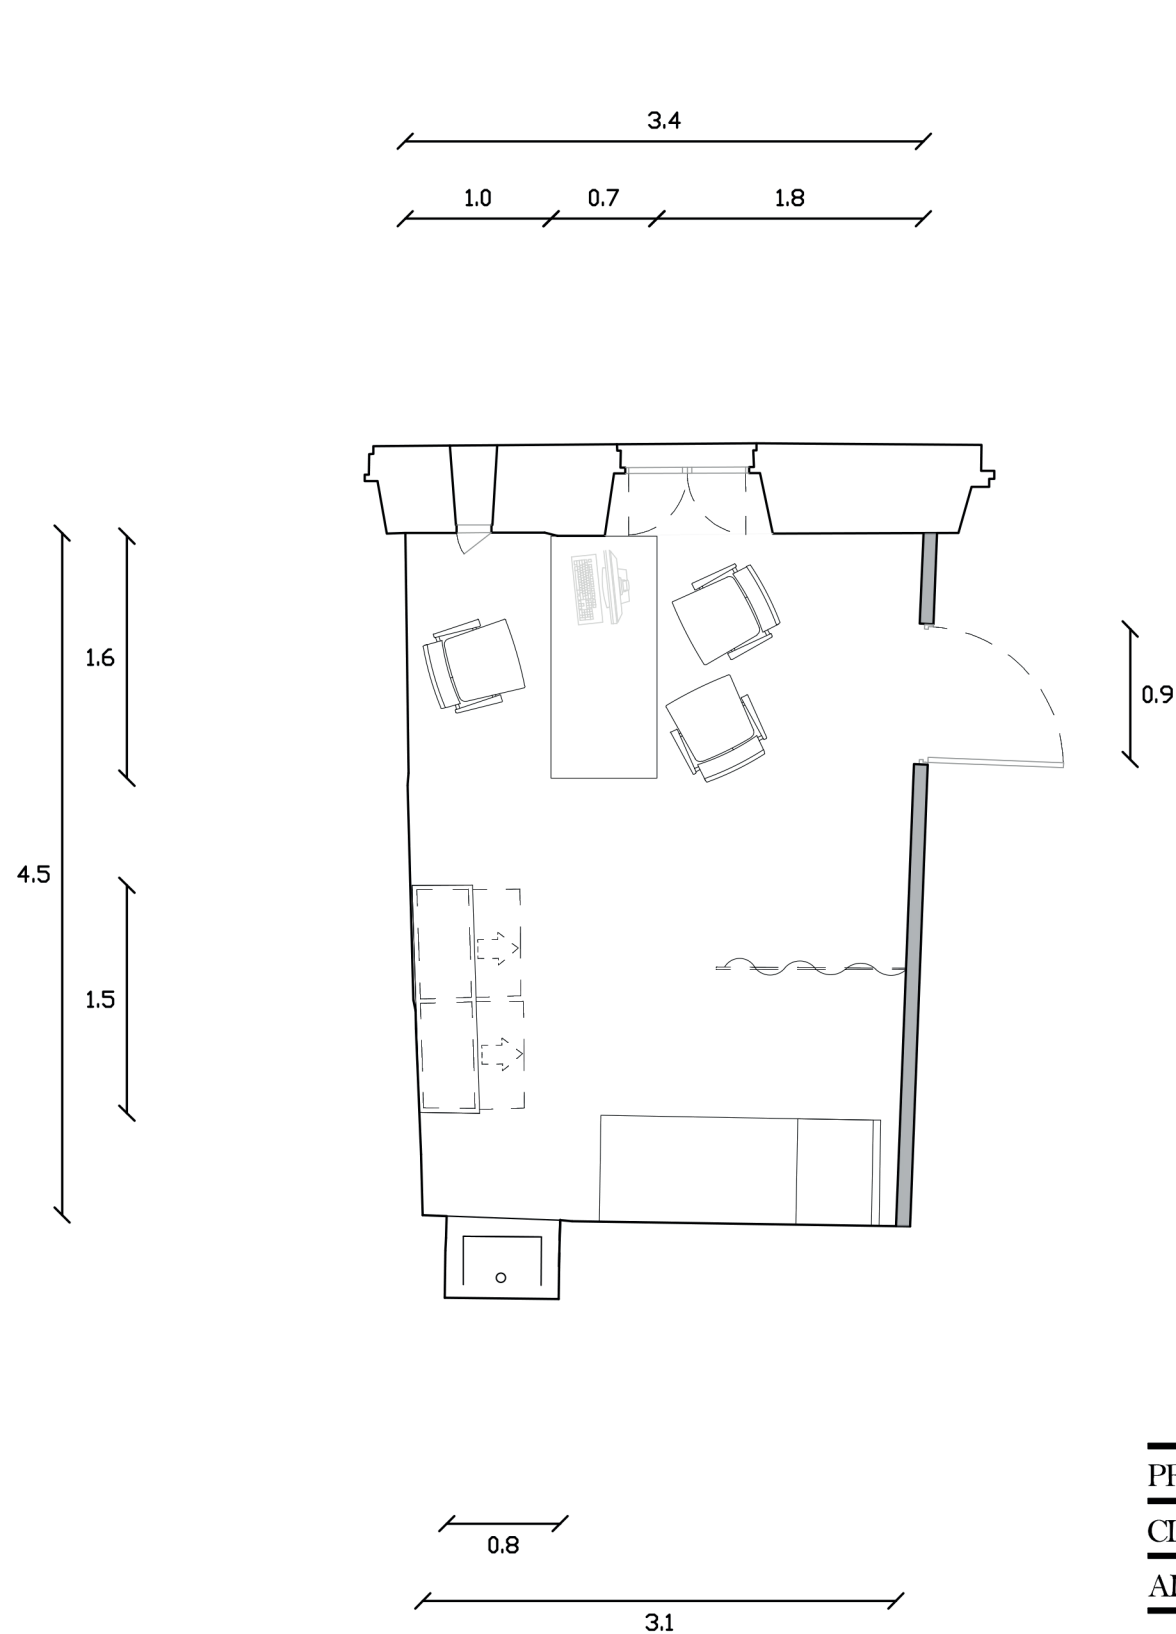

PROJET / Nayka
CLIENT / CHU de Nice / Ville de Nice
ADRESSE / 8 Av. Félix Faure

ARCHITECTE D'INTERIEUR / Antoine Fabre
PHASE / APS
DATE / 14/02/2024
ECHELLE / 1/50
PLAN Salle Consultation R+3

AF
Antoine Fabre
Architecture d'intérieur &
scénographie de Luxe
Ecole de Condé - Nice
06.50.85.34.80
antoine.fabre@mail-edc.com

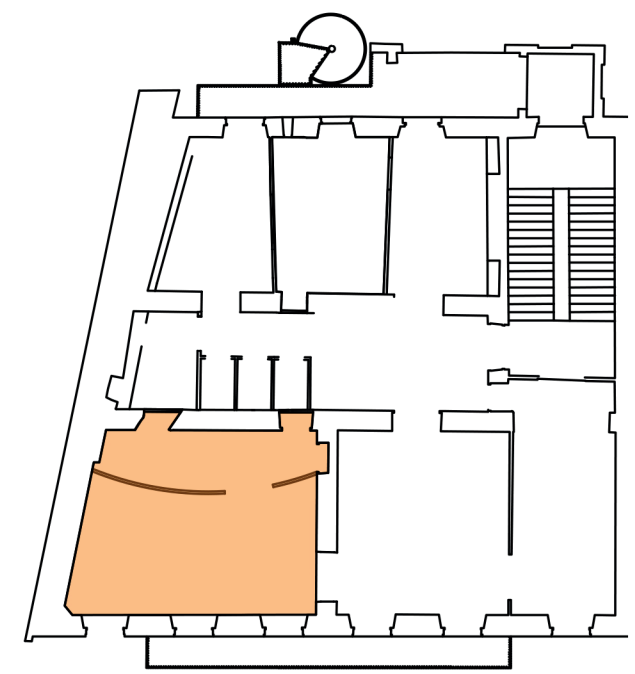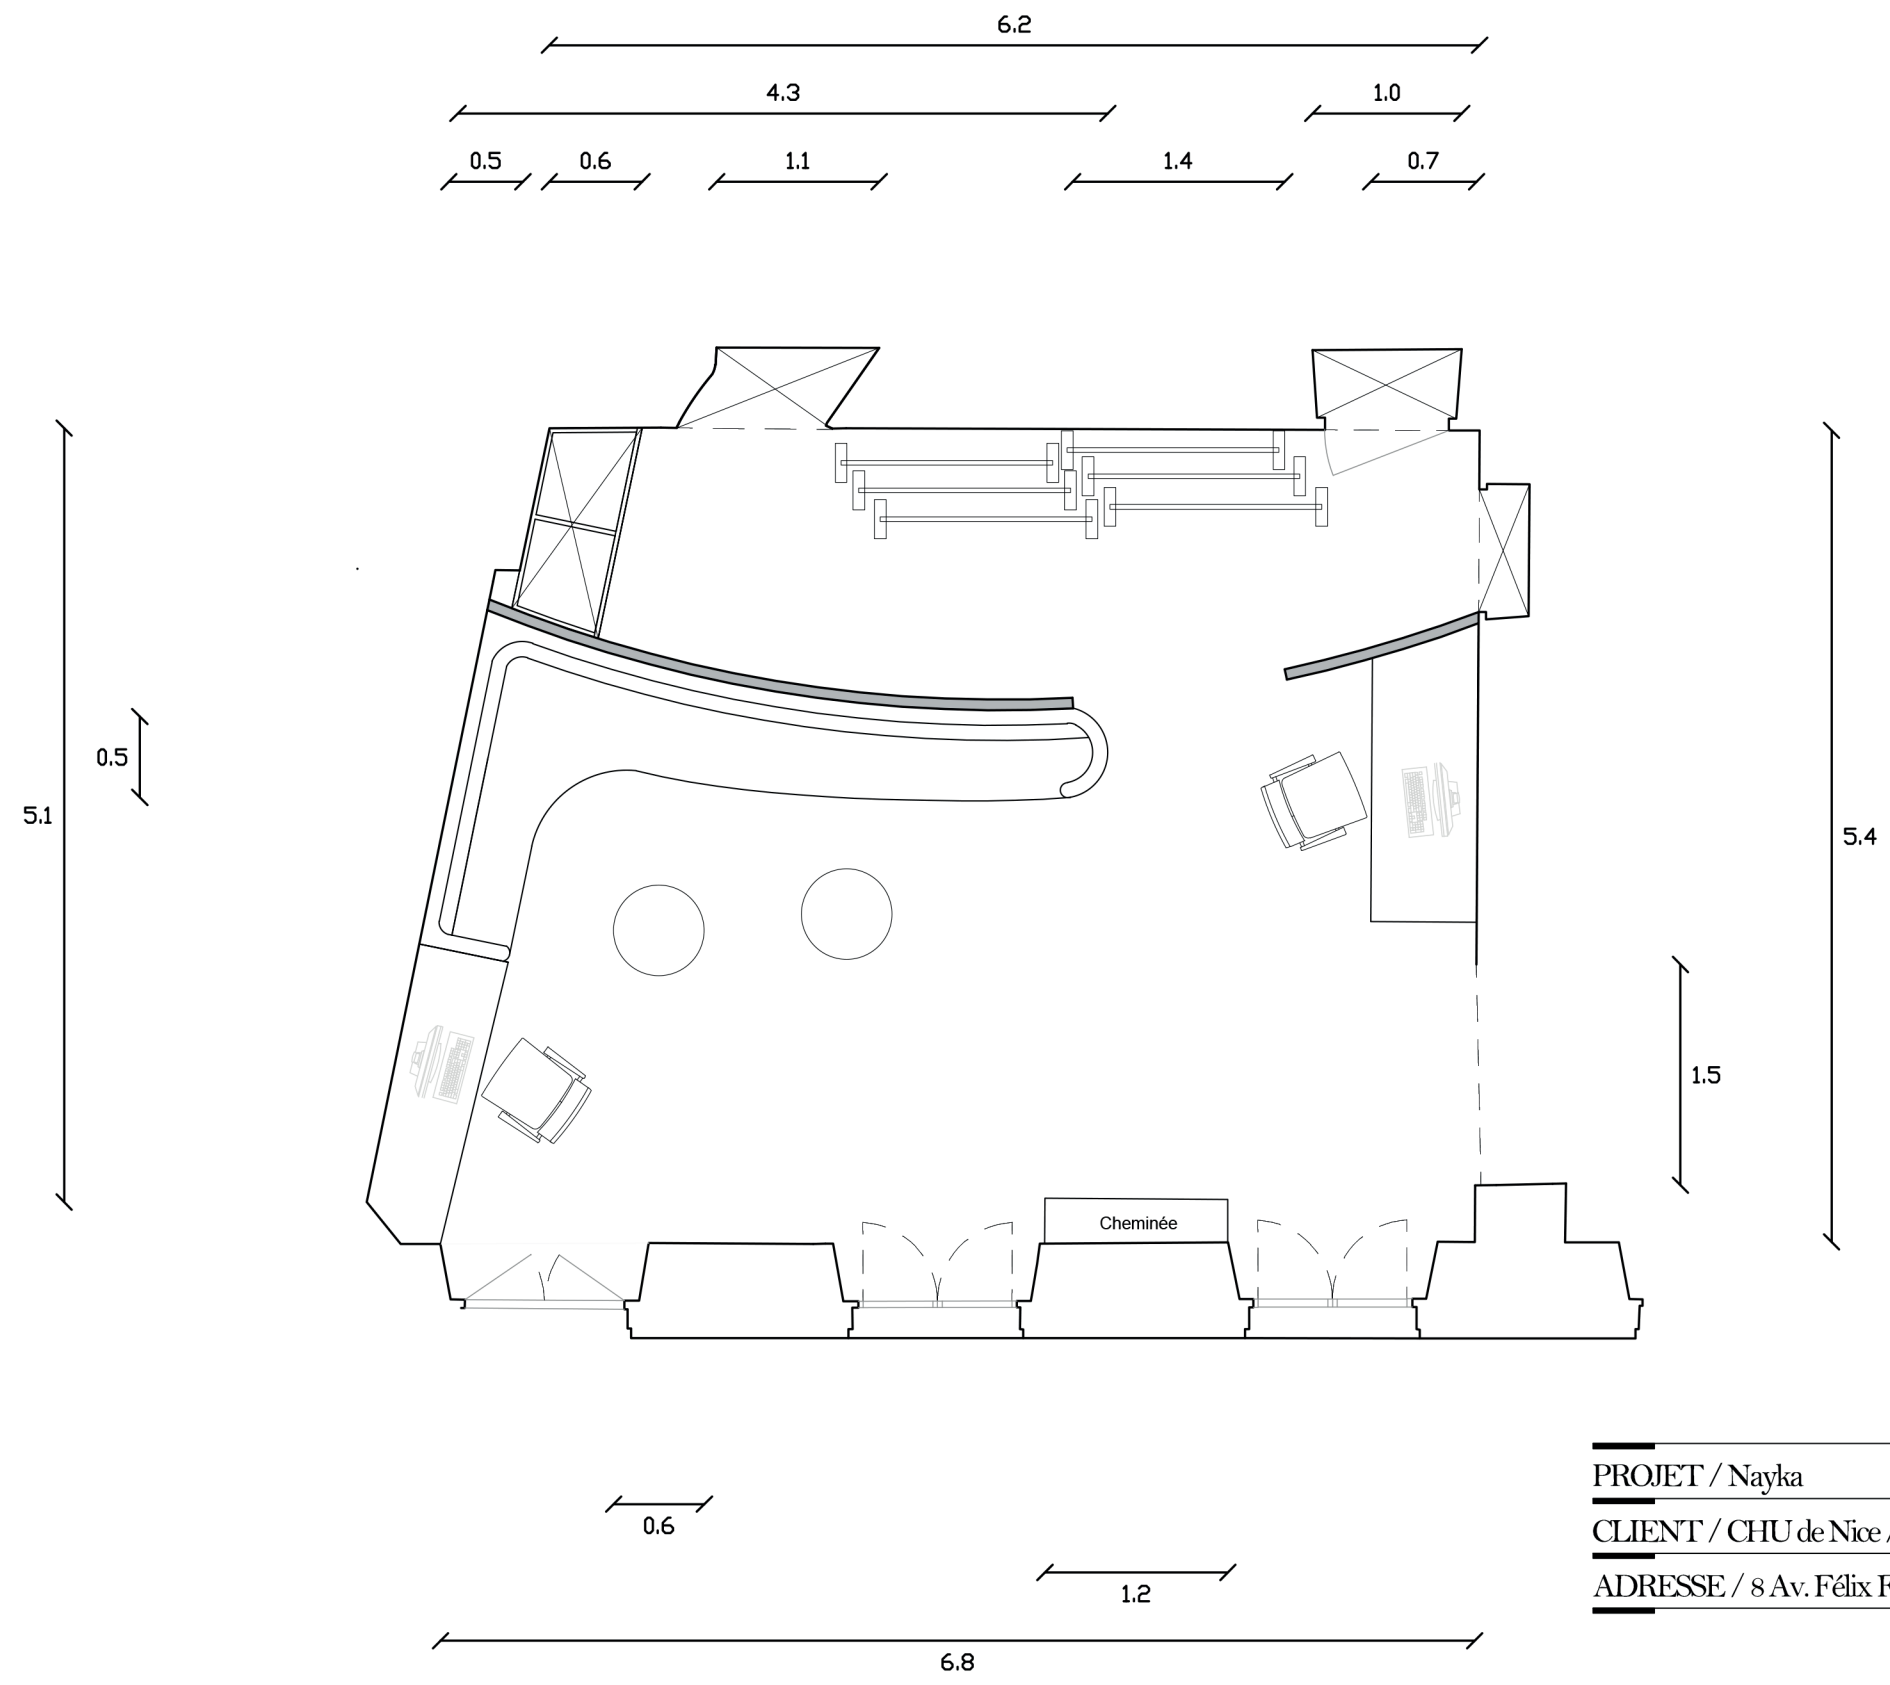


PROJET / Nayka
CLIENT / CHU de Nice / Ville de Nice
ADRESSE / 8 Av. Félix Faure

ARCHITECTE D'INTERIEUR / Antoine Fabre
PHASE / APS
DATE / 14/02/2024
ECHELLE / 1/50
PLAN Repos/Formation R+3



Antoine Fabre
Architecture d'intérieur &
scénographie de Luxe
Ecole de Condé - Nice
06.50.85.94.80
antoine.fabre@mail-edc.com

ETAGE R+3

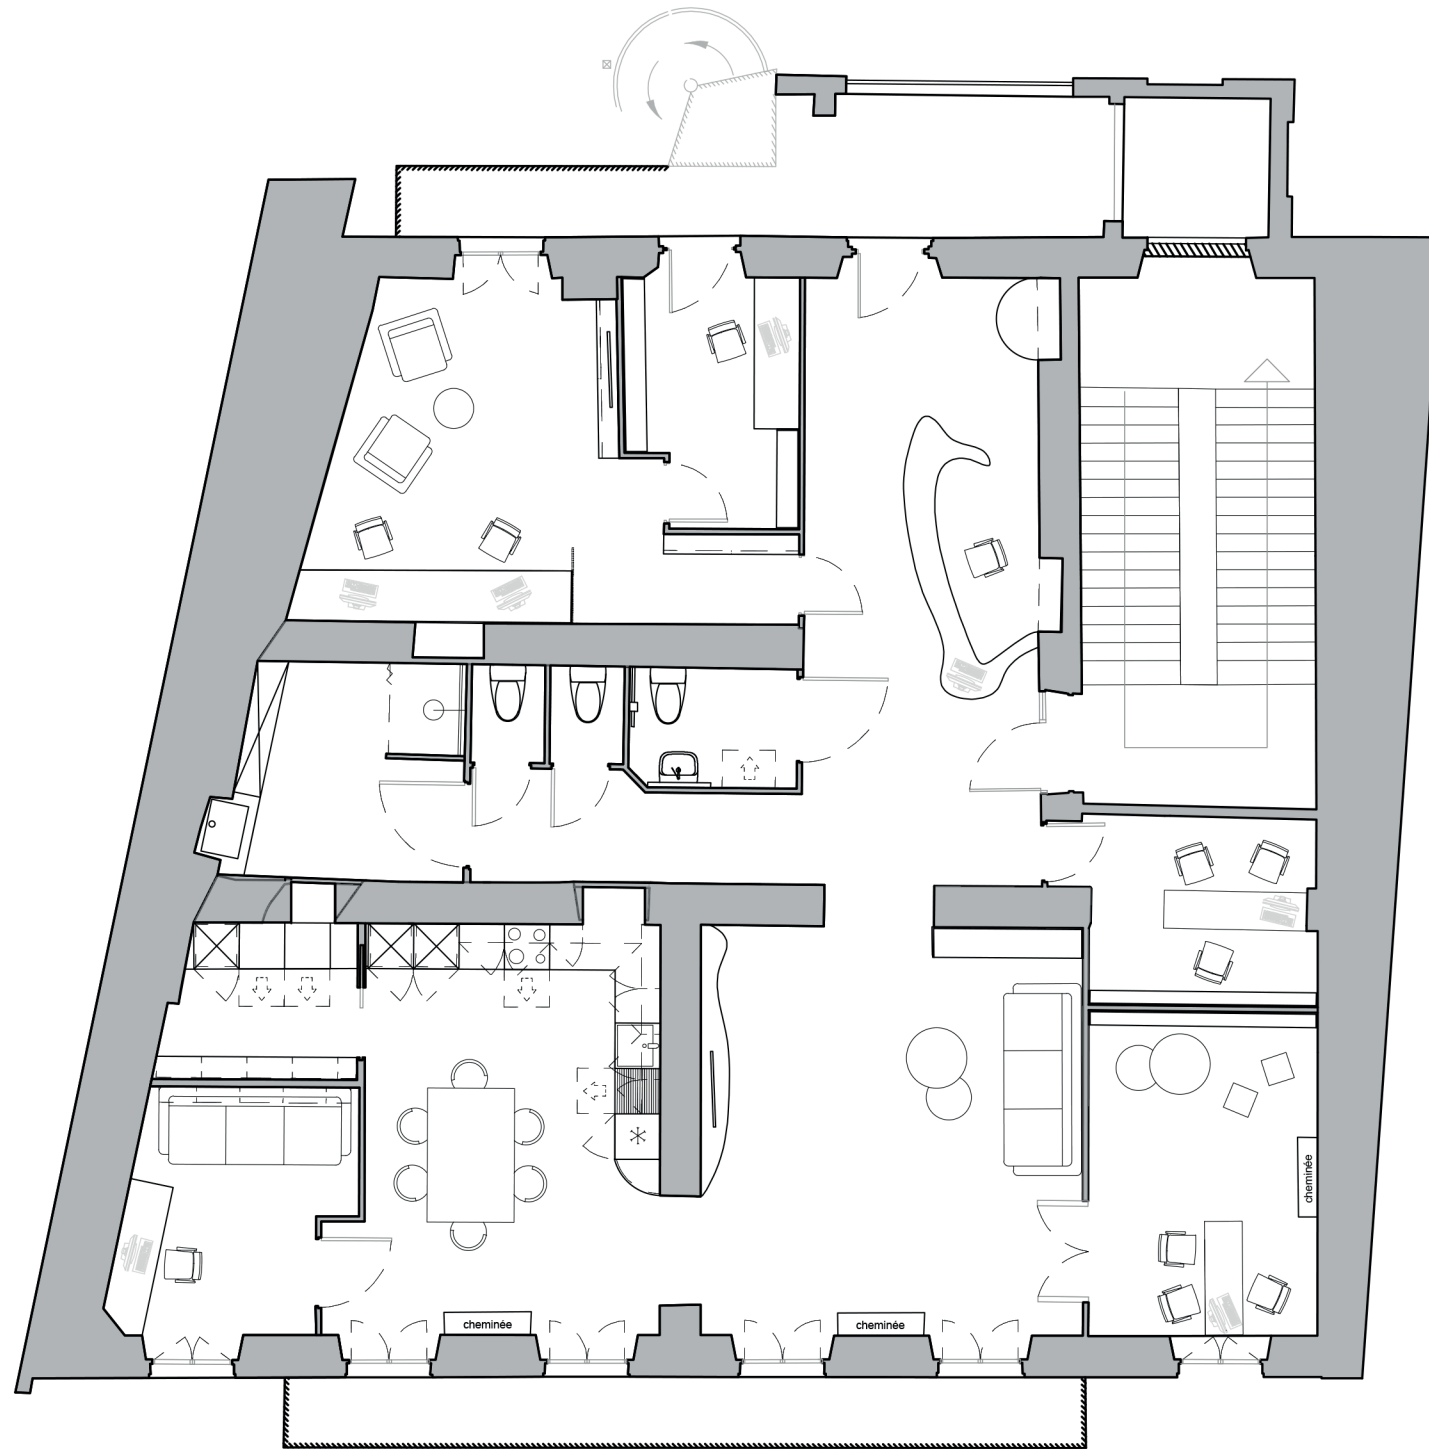

PROJET / Nayka

CLIENT / CHU de Nice / Ville de Nice

ADRESSE / 8 Av. Félix Faure

ARCHITECTE D'INTERIEUR / Antoine Fabre

PHASE / APS

ECHELLE / 1/100

DATE / 14/02/2024


PLAN Aménagement R+3



Antoine Fabre
Architecture d'intérieur &
scénographie de Luxe

Ecole de Condé - Nice

06.50.85.34.80
antoine.fabre@mail-edc.com

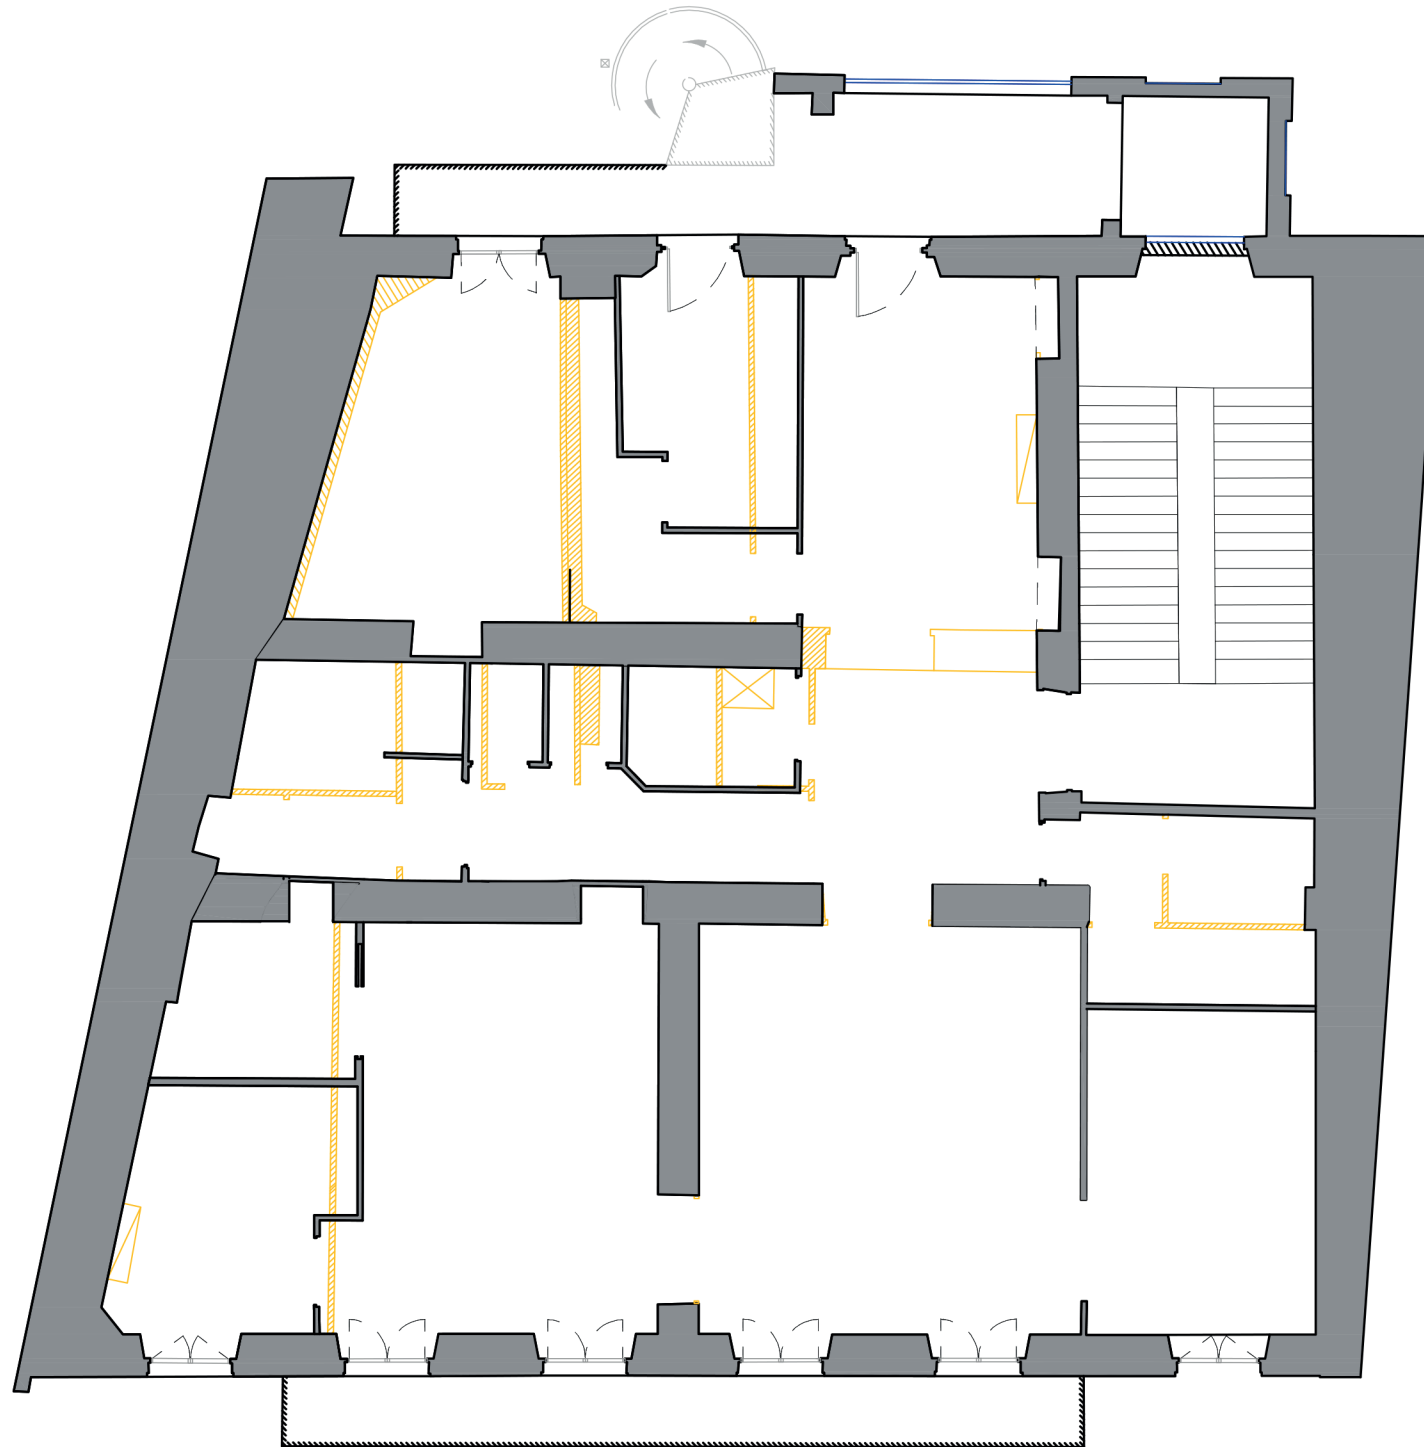

PROJET / Nayka

CLIENT / CHU de Nice / Ville de Nice

ADRESSE / 8 Av. Félix Faure

ARCHITECTE D'INTERIEUR / Antoine Fabre

PHASE / APS

ECHELLE / 1/100

DATE / 14/02/2024

PLAN Démolition R+3



Antoine Fabre
Architecture d'intérieur &
scénographie de Luxe

Ecole de Condé - Nice

06.50.85.34.80
antoine.fabre@mail-edc.com



PROJET / Nayka

CLIENT / CHU de Nice / Ville de Nice

ADRESSE / 8 Av. Félix Faure

ARCHITECTE D'INTERIEUR / Antoine Fabre

PHASE / APS

ECHELLE / 1/100

DATE / 14/02/2024


PLAN PMR R+3



Antoine Fabre
Architecture d'intérieur &
scénographie de Luxe

Ecole de Condé - Nice

06.50.85.34.80
antoine.fabre@mail-edc.com

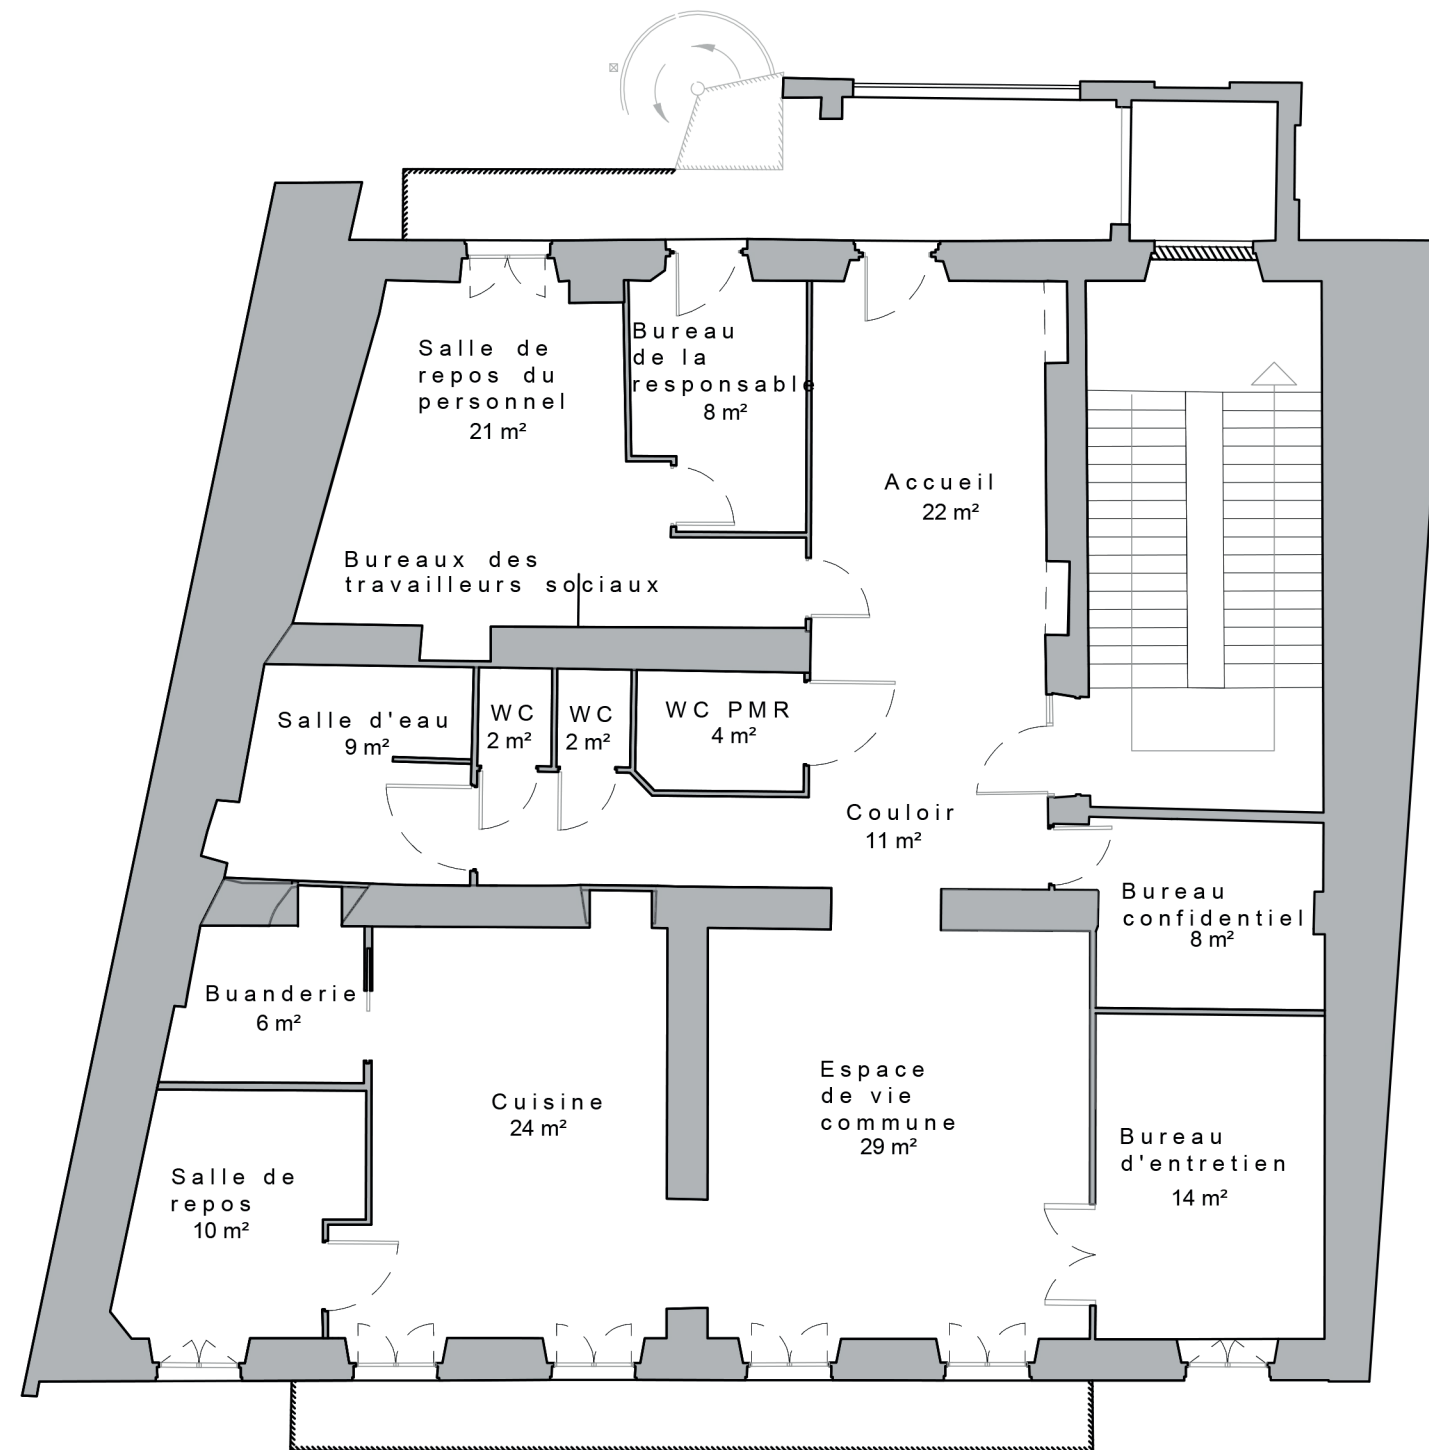

PROJET / Nayka

CLIENT / CHU de Nice / Ville de Nice

ADRESSE / 8 Av. Félix Faure

ARCHITECTE D'INTERIEUR / Antoine Fabre

PHASE / APS

ECHELLE / 1/100

DATE / 14/02/2024




PLAN Superficie R+3



Antoine Fabre
Architecture d'intérieur &
scénographie de Luxe

Ecole de Condé - Nice



06.50.85.34.80
antoine.fabre@mail-edc.com

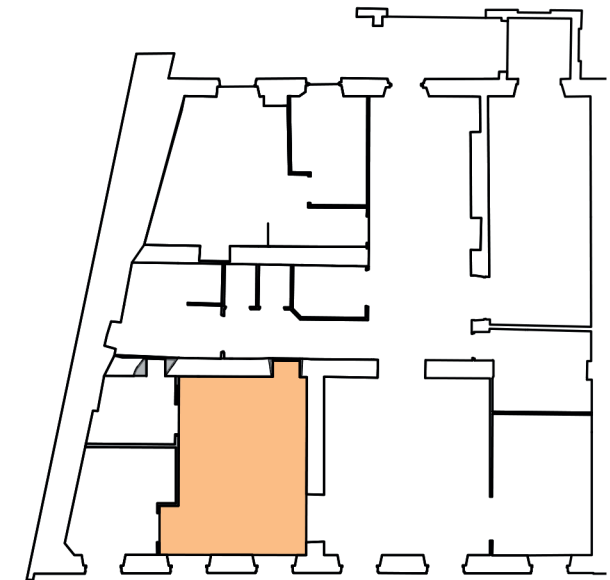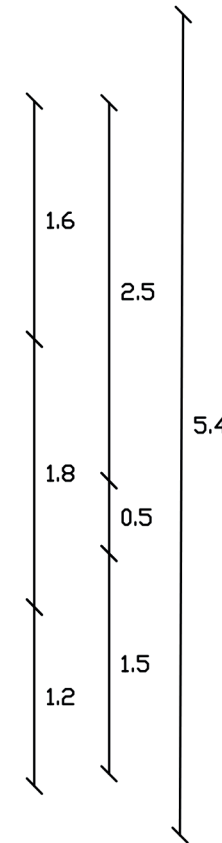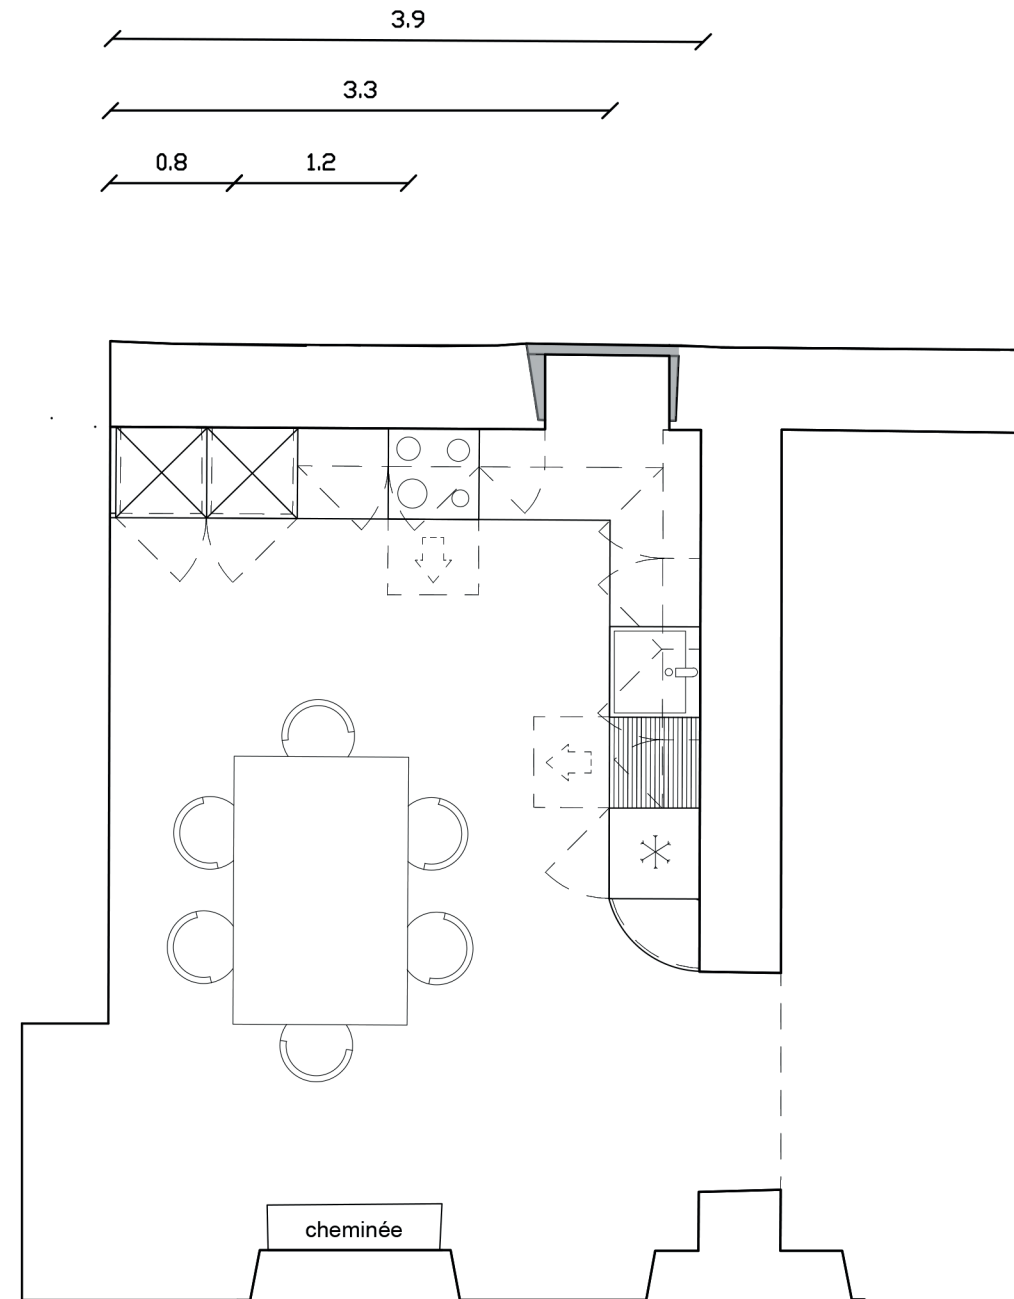

PROJET / Nayka
CLIENT / CHU de Nice / Ville de Nice
ADRESSE / 8 Av. Félix Faure

ARCHITECTE D'INTERIEUR / Antoine Fabre
PHASE / APS
DATE / 14/02/2024
ECHELLE / 1/50
PLAN Cuisine R+3



AF
Antoine Fabre
Architecture d'intérieur &
scénographie de Luxe
Ecole de Condé - Nice
06.50.85.34.80
antoine.fabre@mail-ecdc.com

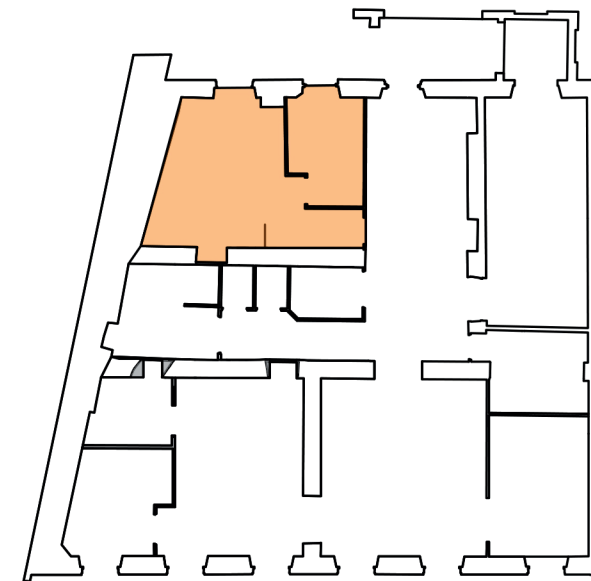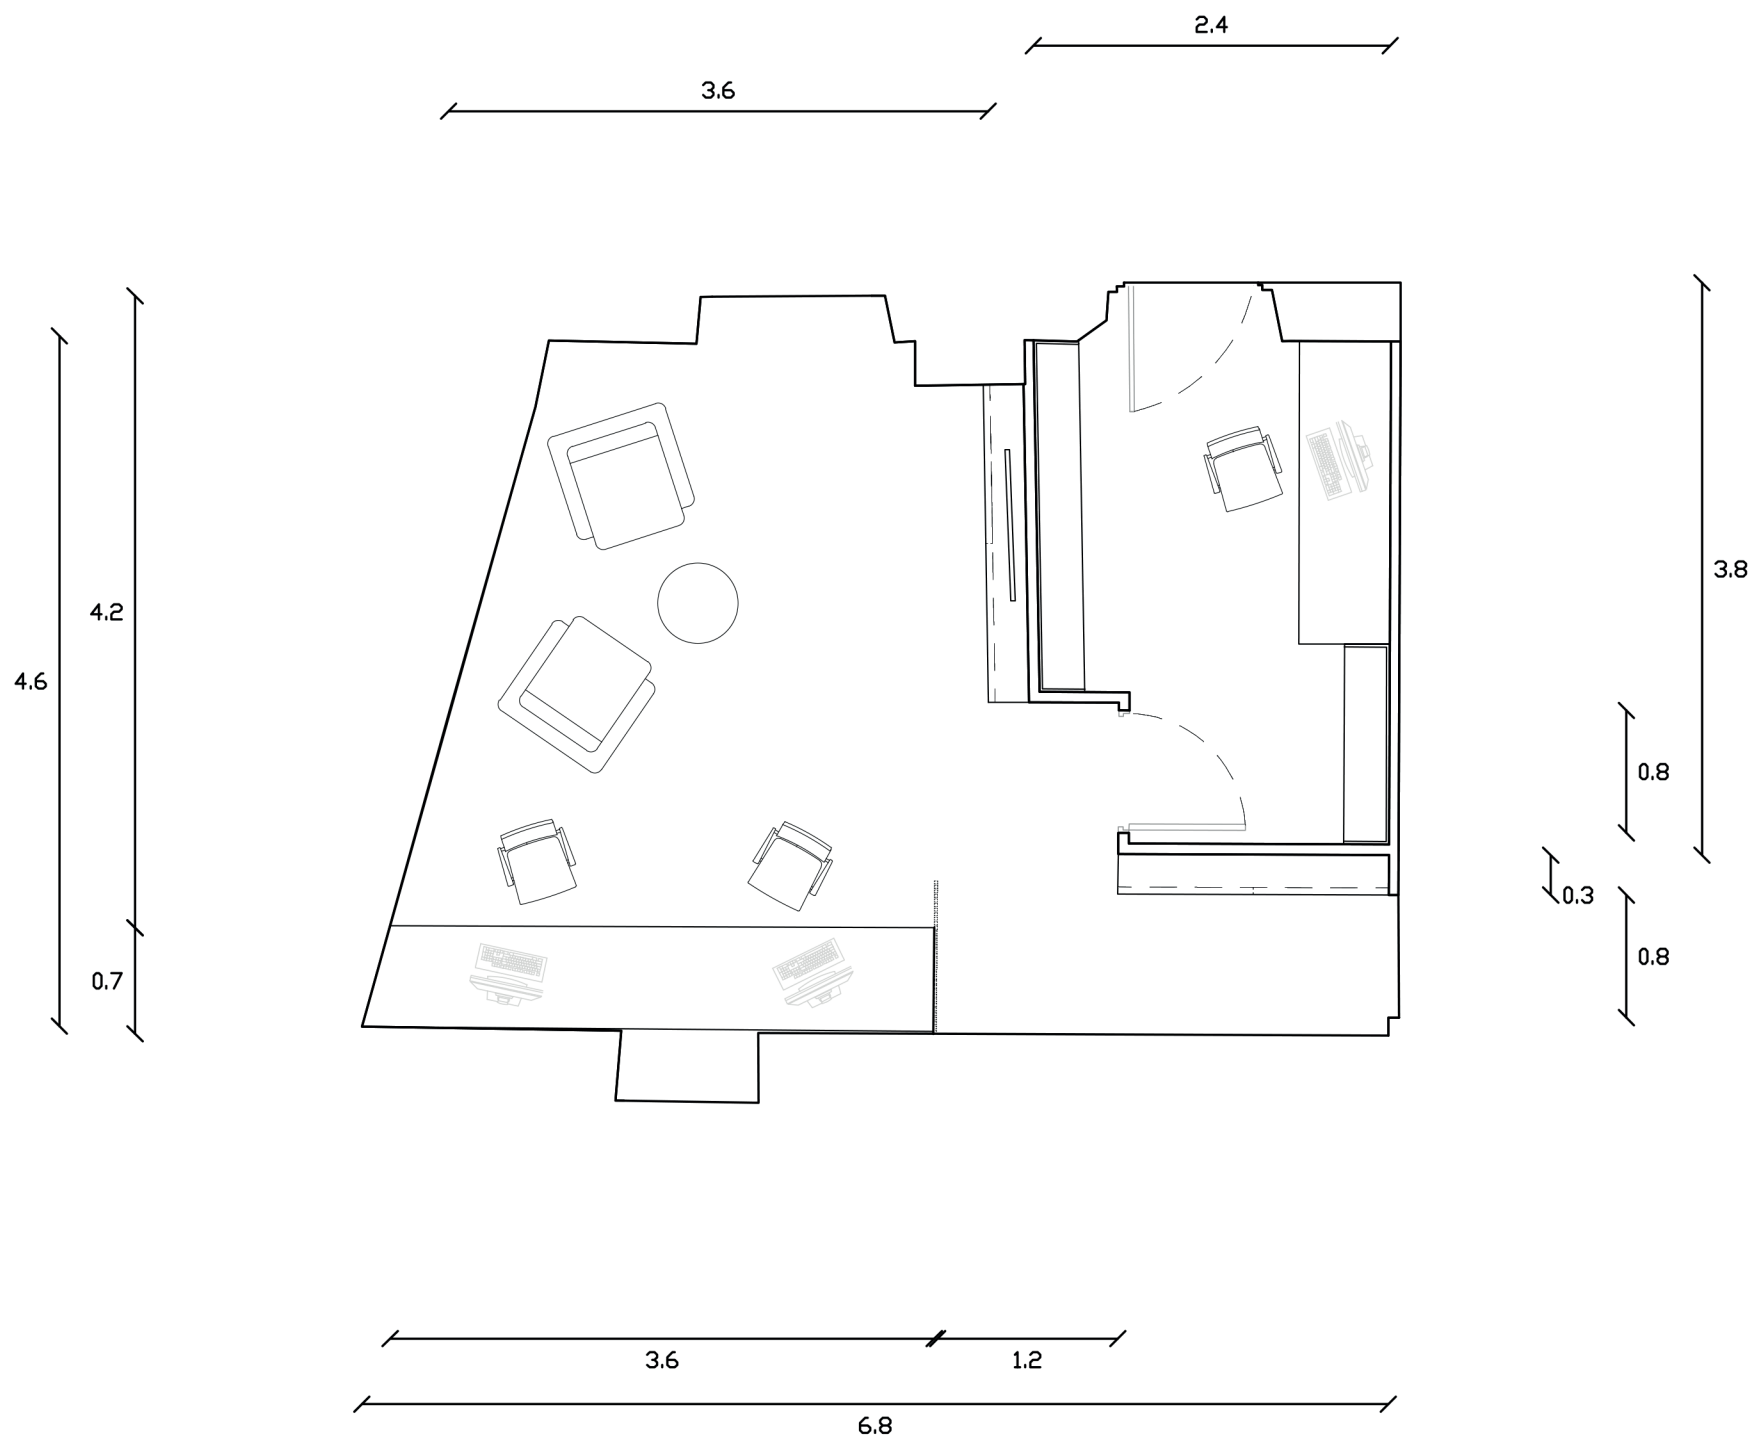

PROJET / Nayka
CLIENT / CHU de Nice / Ville de Nice
ADRESSE / 8 Av. Félix Faure

ARCHITECTE D'INTERIEUR / Antoine Fabre
PHASE / APS
DATE / 14/02/2024
ECHELLE / 1/50
PLAN Bureau R+3

AF
Antoine Fabre
Architecture d'intérieur &
scénographie de Luxe
Ecole de Condé - Nice
06.50.85.34.80
antoine.fabre@mail-edc.com

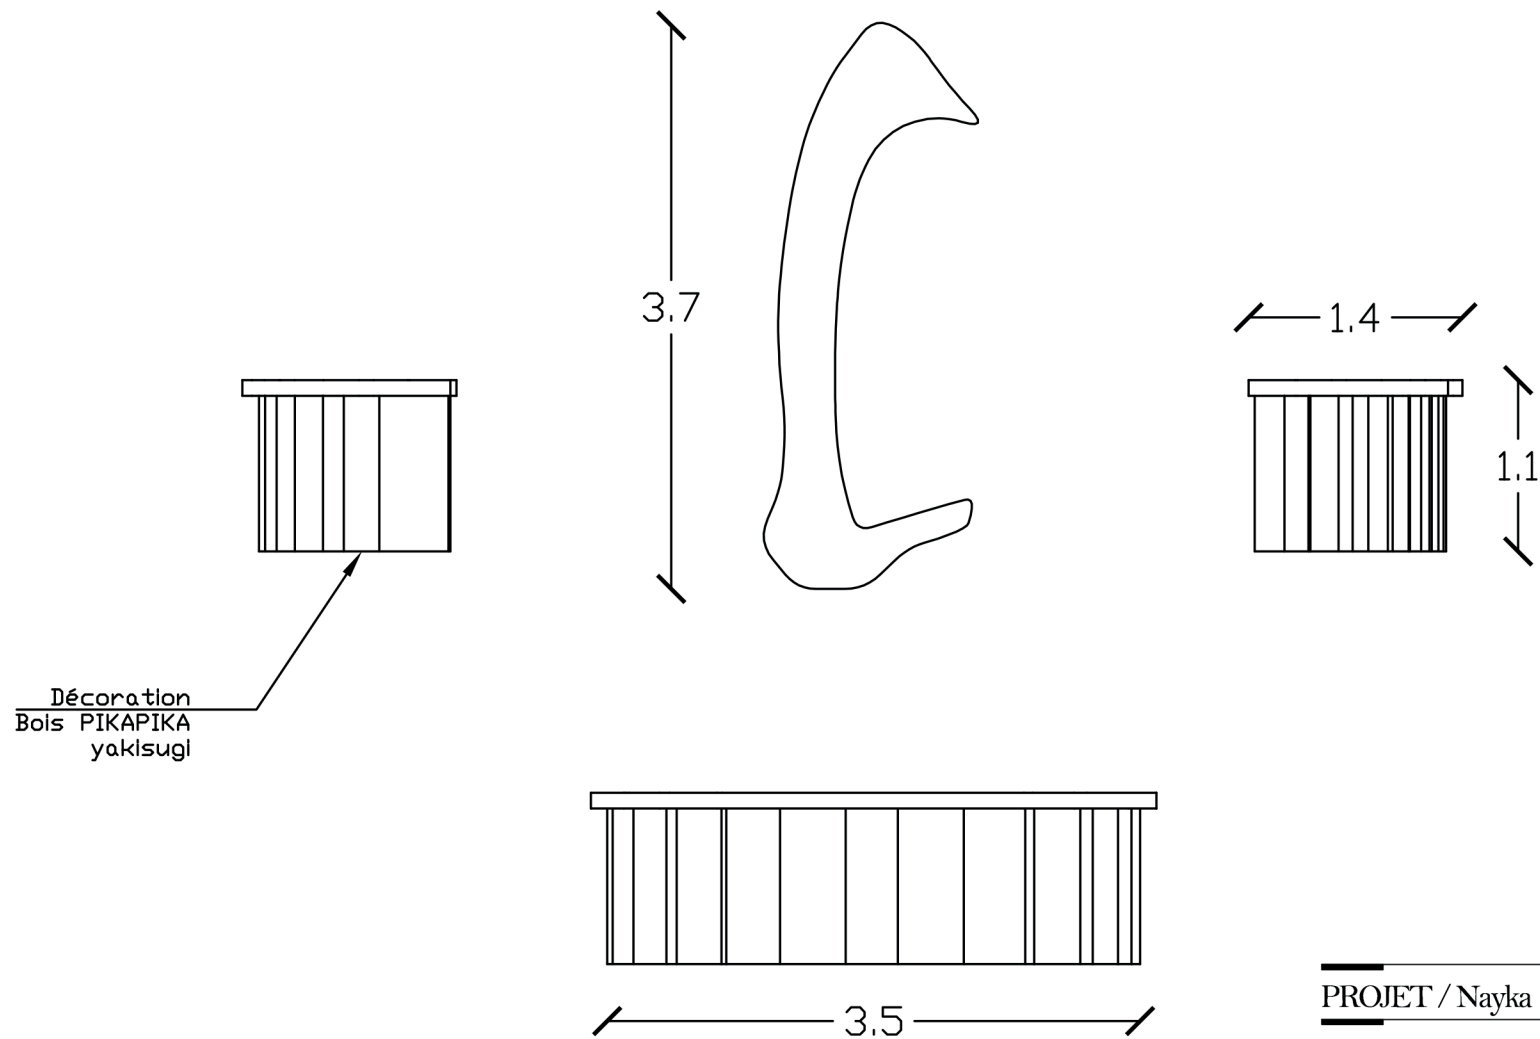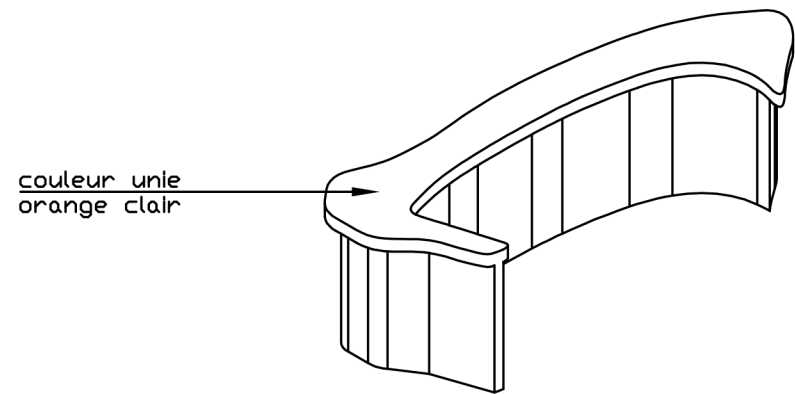

PROJET / Nayka

CLIENT / CHU de Nice / Ville de Nice

ADRESSE / 8 Av. Félix Faure

ARCHITECTE D'INTERIEUR / Antoine Fabre

PHASE / APS



ECHELLE / 1/50

DATE / 14/02/2024

PLAN Desk R+3



Antoine Fabre
Architecture d'intérieur &
scénographie de Luxe
Ecole de Condé - Nice
06.50.85.34.80
antoine.fabre@mail-edc.com

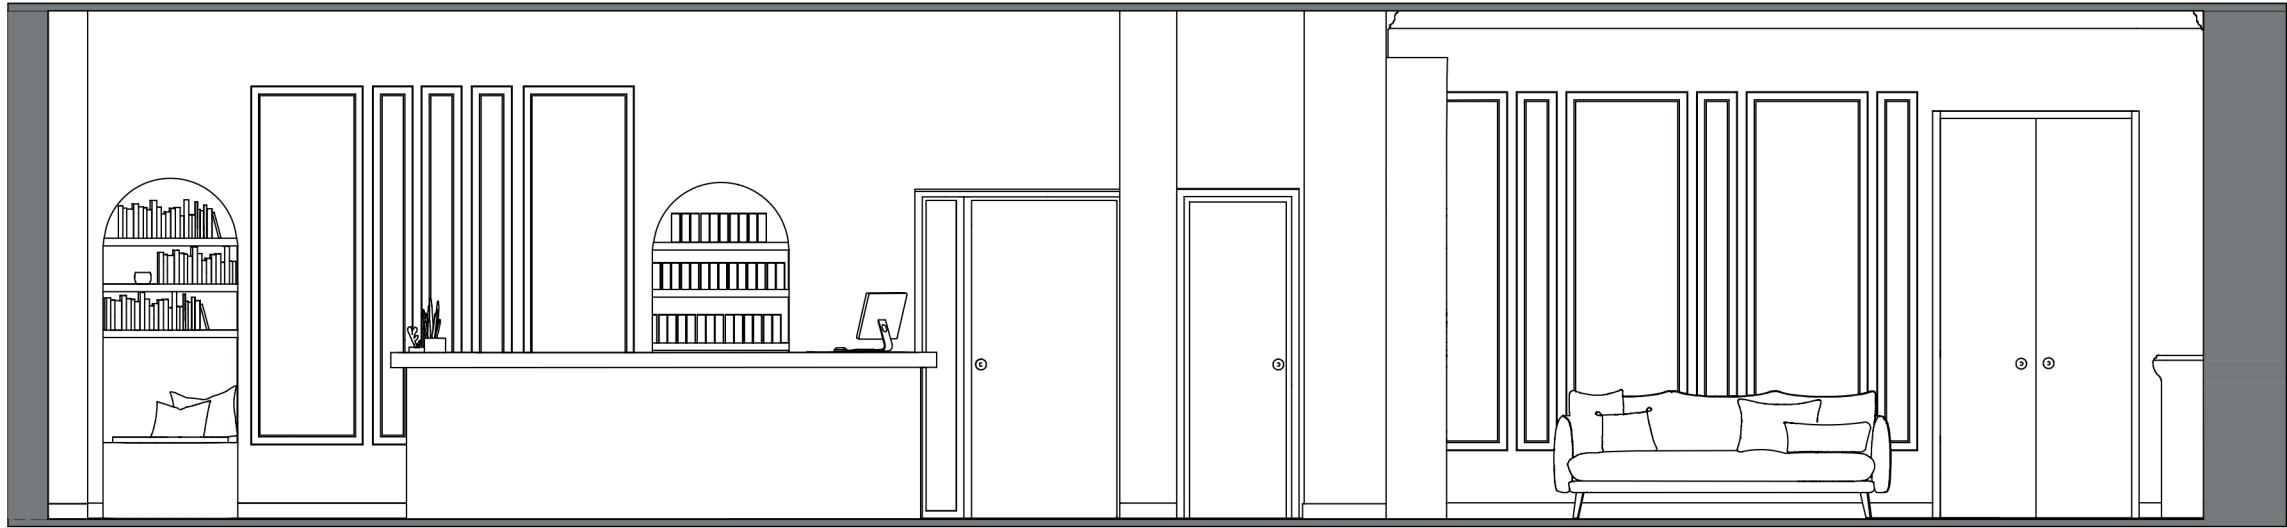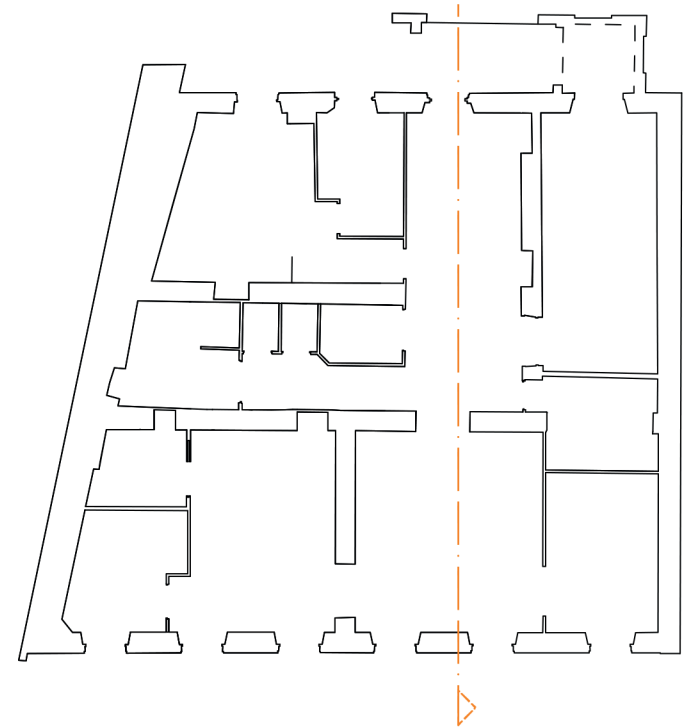

PROJET / Nayka

CLIENT / CHU de Nice / Ville de Nice

ADRESSE / 8 Av. Félix Faure

ARCHITECTE D'INTERIEUR / Antoine Fabre



PHASE / APS

DATE / 14/02/2024

ECHELLE / 1/50

Coupe a R+3

 Antoine Fabre
Architecture d'intérieur &
scénographie de Luxe
Ecole de Condé - Nice
06.50.85.34.80
antoine.fabre@mail-edc.com

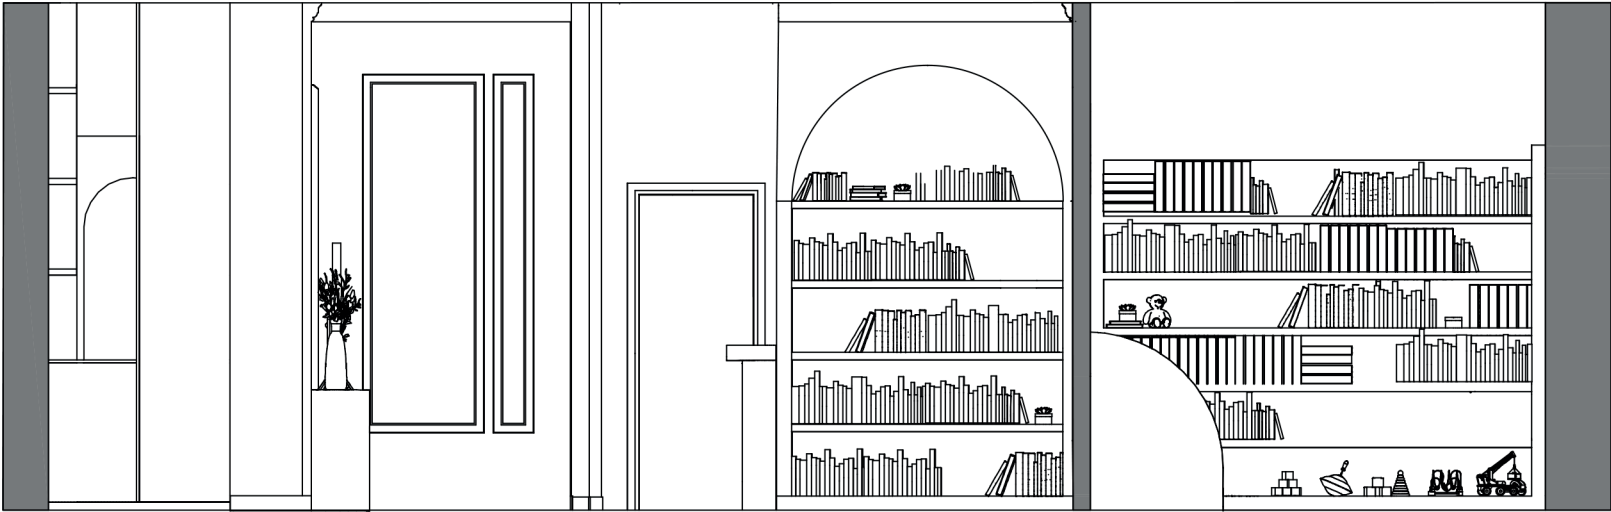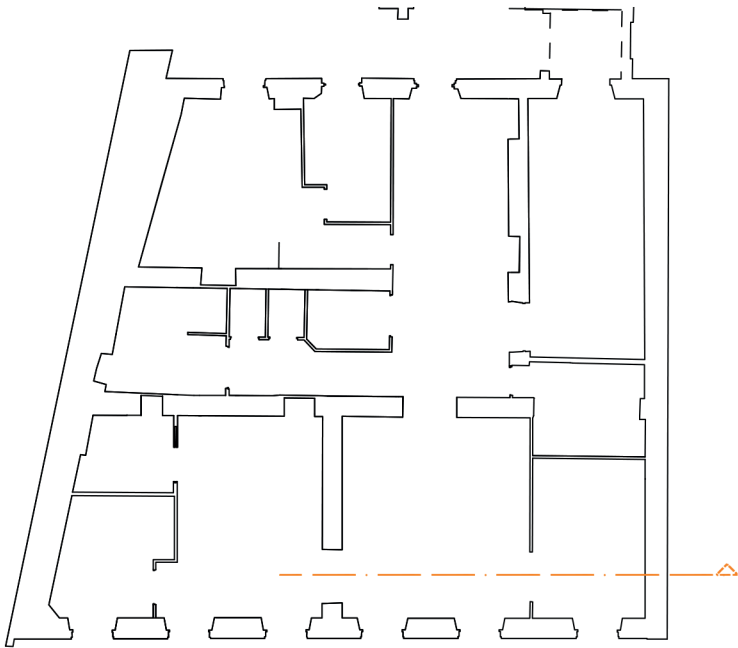

PROJET / Nayka

CLIENT / CHU de Nice / Ville de Nice

ADRESSE / 8 Av. Félix Faure

ARCHITECTE D'INTERIEUR / Antoine Fabre

PHASE / APS

DATE / 14/02/2024

ECHELLE / 1/50

Coupe b R+3



Antoine Fabre
Architecture d'intérieur &
scénographie de Luxe
Ecole de Condé - Nice
06.50.85.94.80
antoine.fabre@mail-edc.com

