



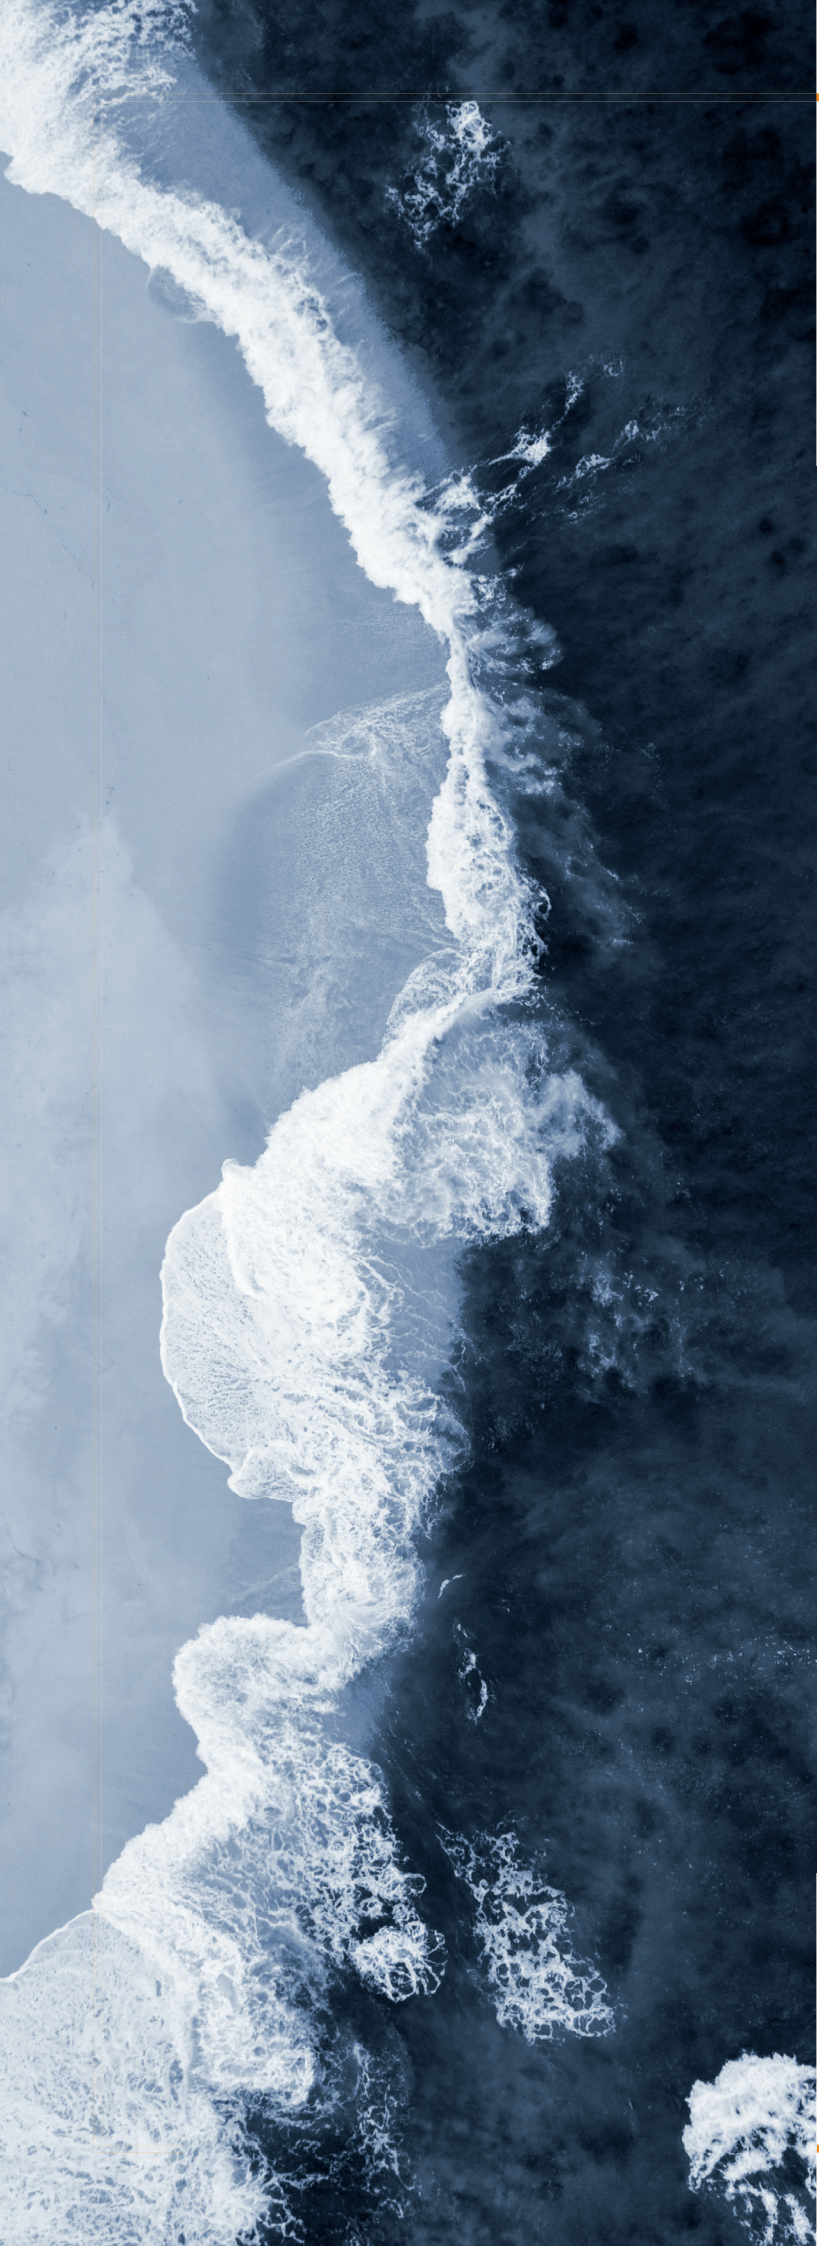

Odyssée Médicale

Dossier de plans


DUCROCQ Carla
FABRE Antoine
PRICE Anna

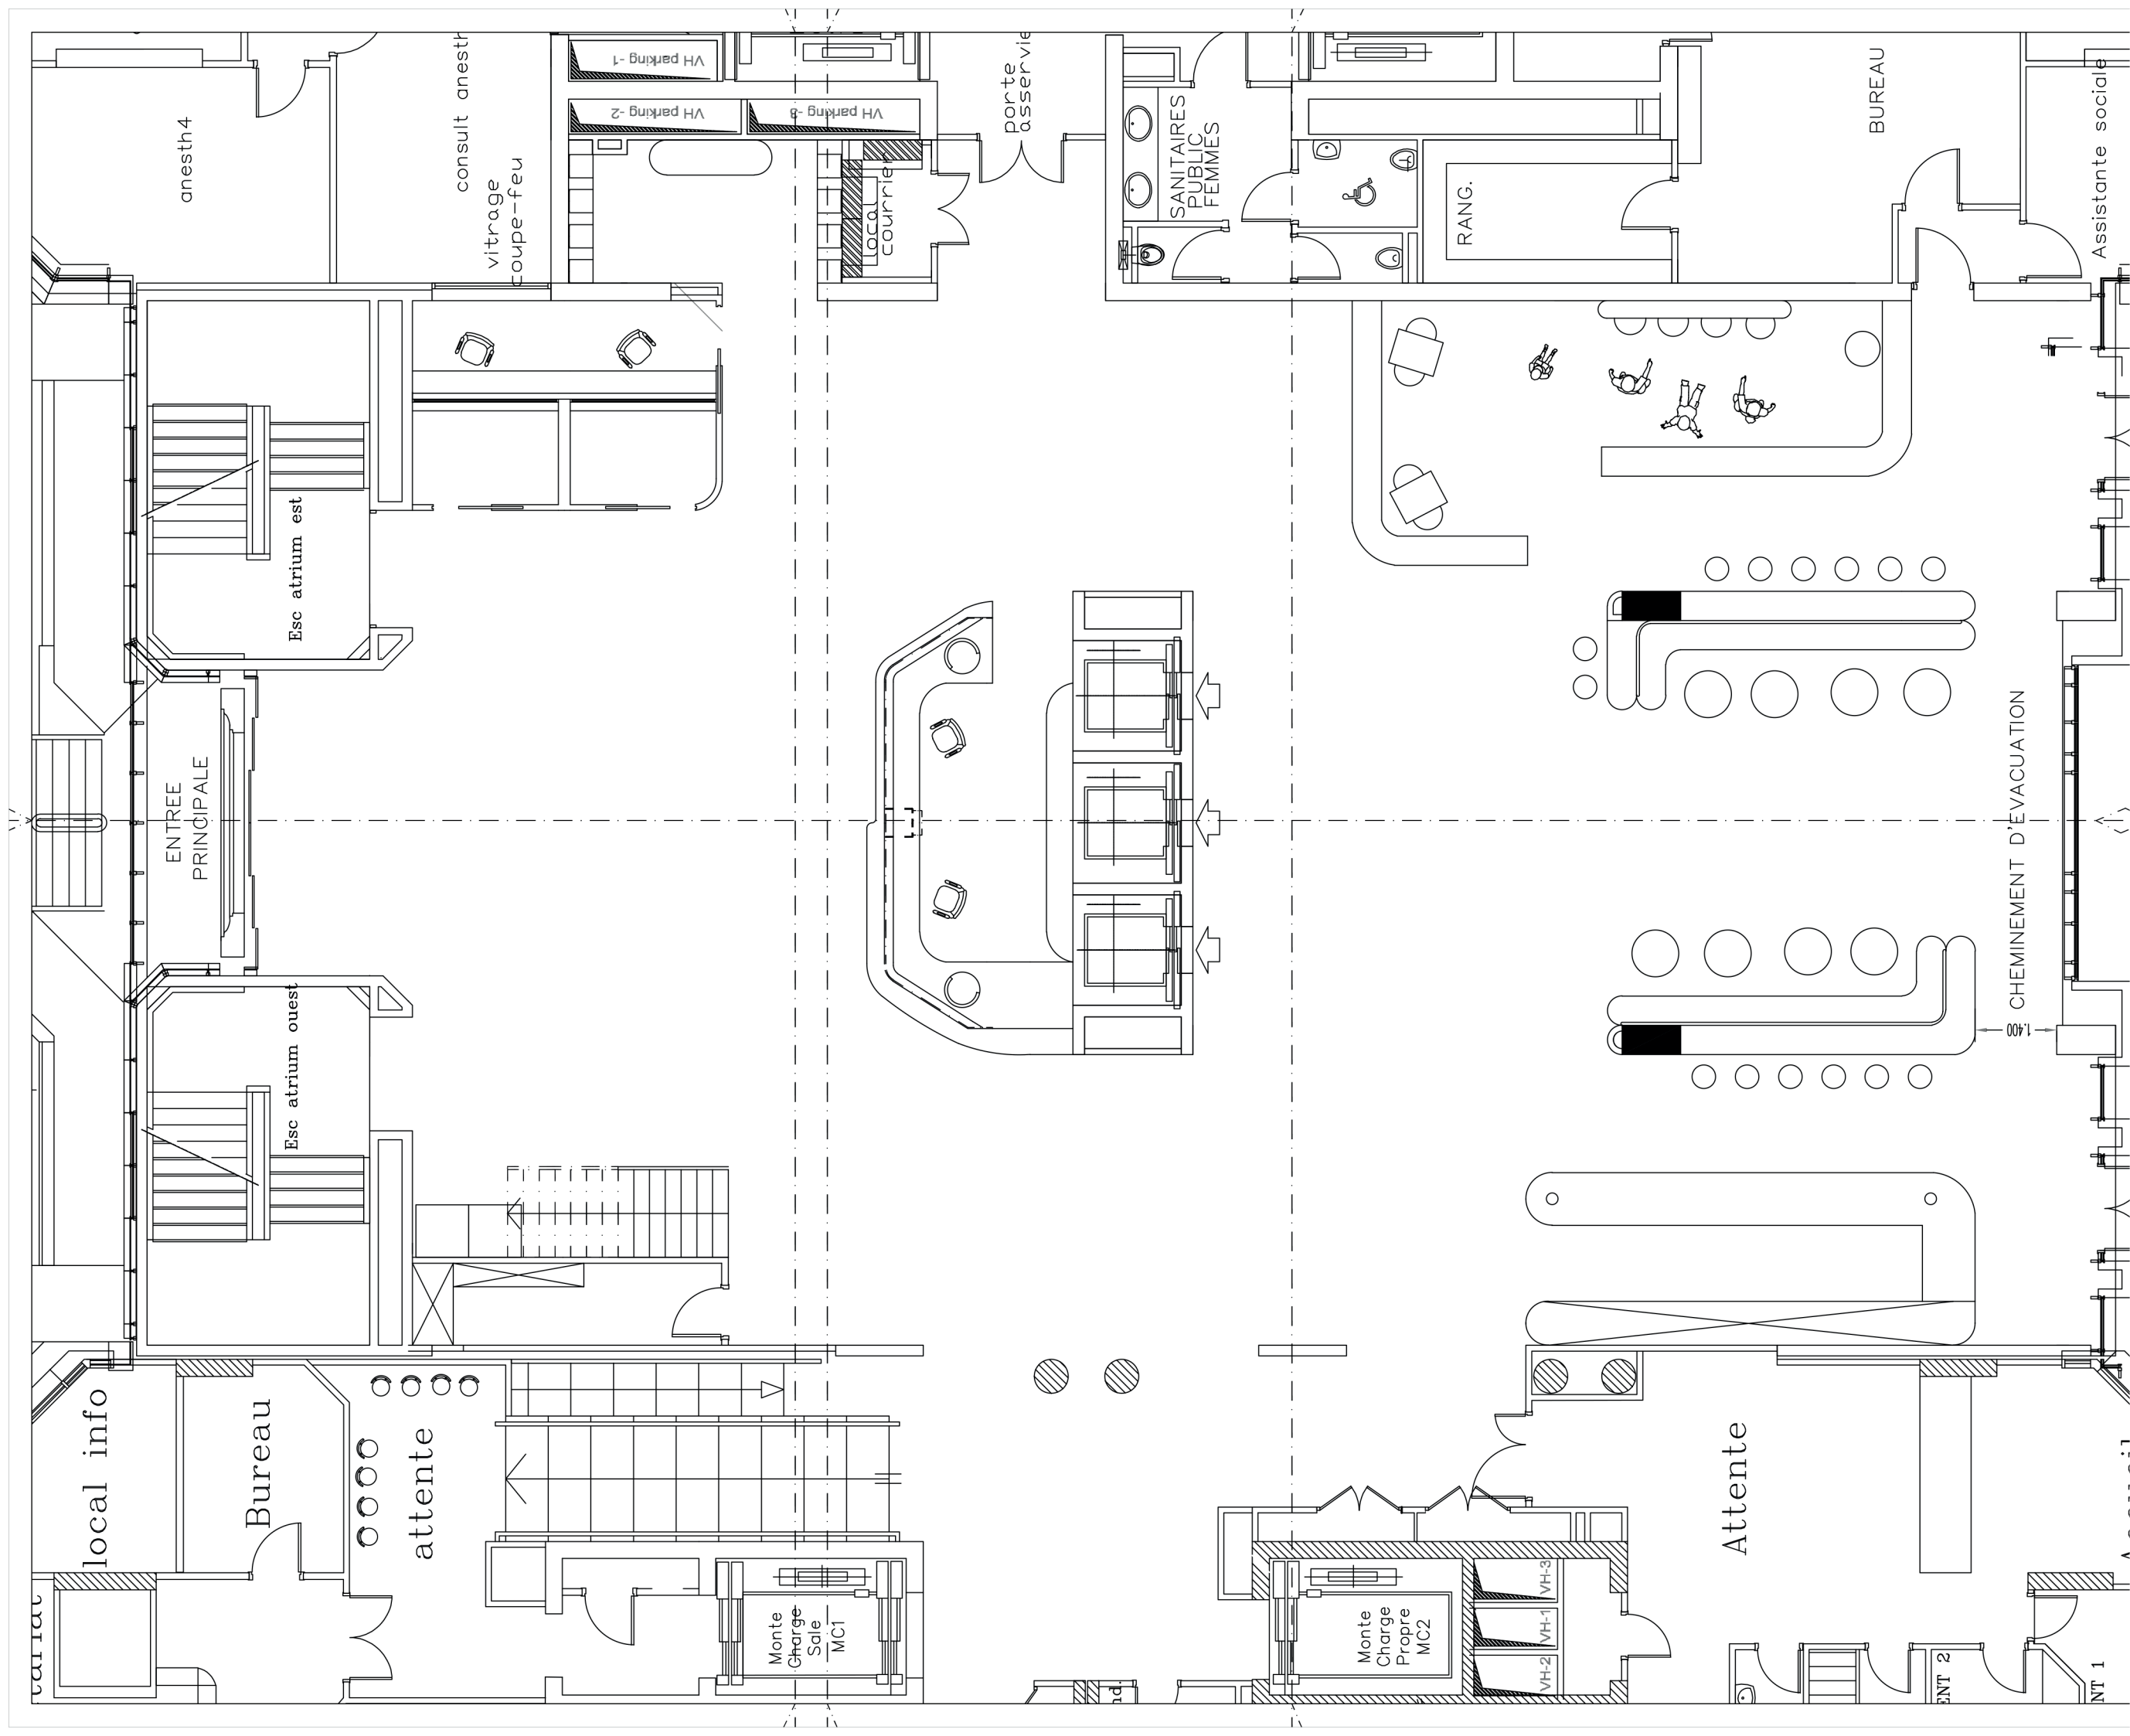



PROJET / Odysée Médical
CLIENT / Fondation Lervail, hôpital pédiatrique
ADRESSE / 57 Av. de la Californie

ARCHITECTE D'INTERIEUR / Antoine Fabre	Antoine Fabre Architecte d'intérieur & scénographie de l'espace
PHASE / APS	ECHELLE / 1/100
DATE / 23/01/2025	PLAN Aménagement RDC

06 50 85 59 80
antoinefabre@gmail.com

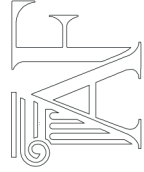

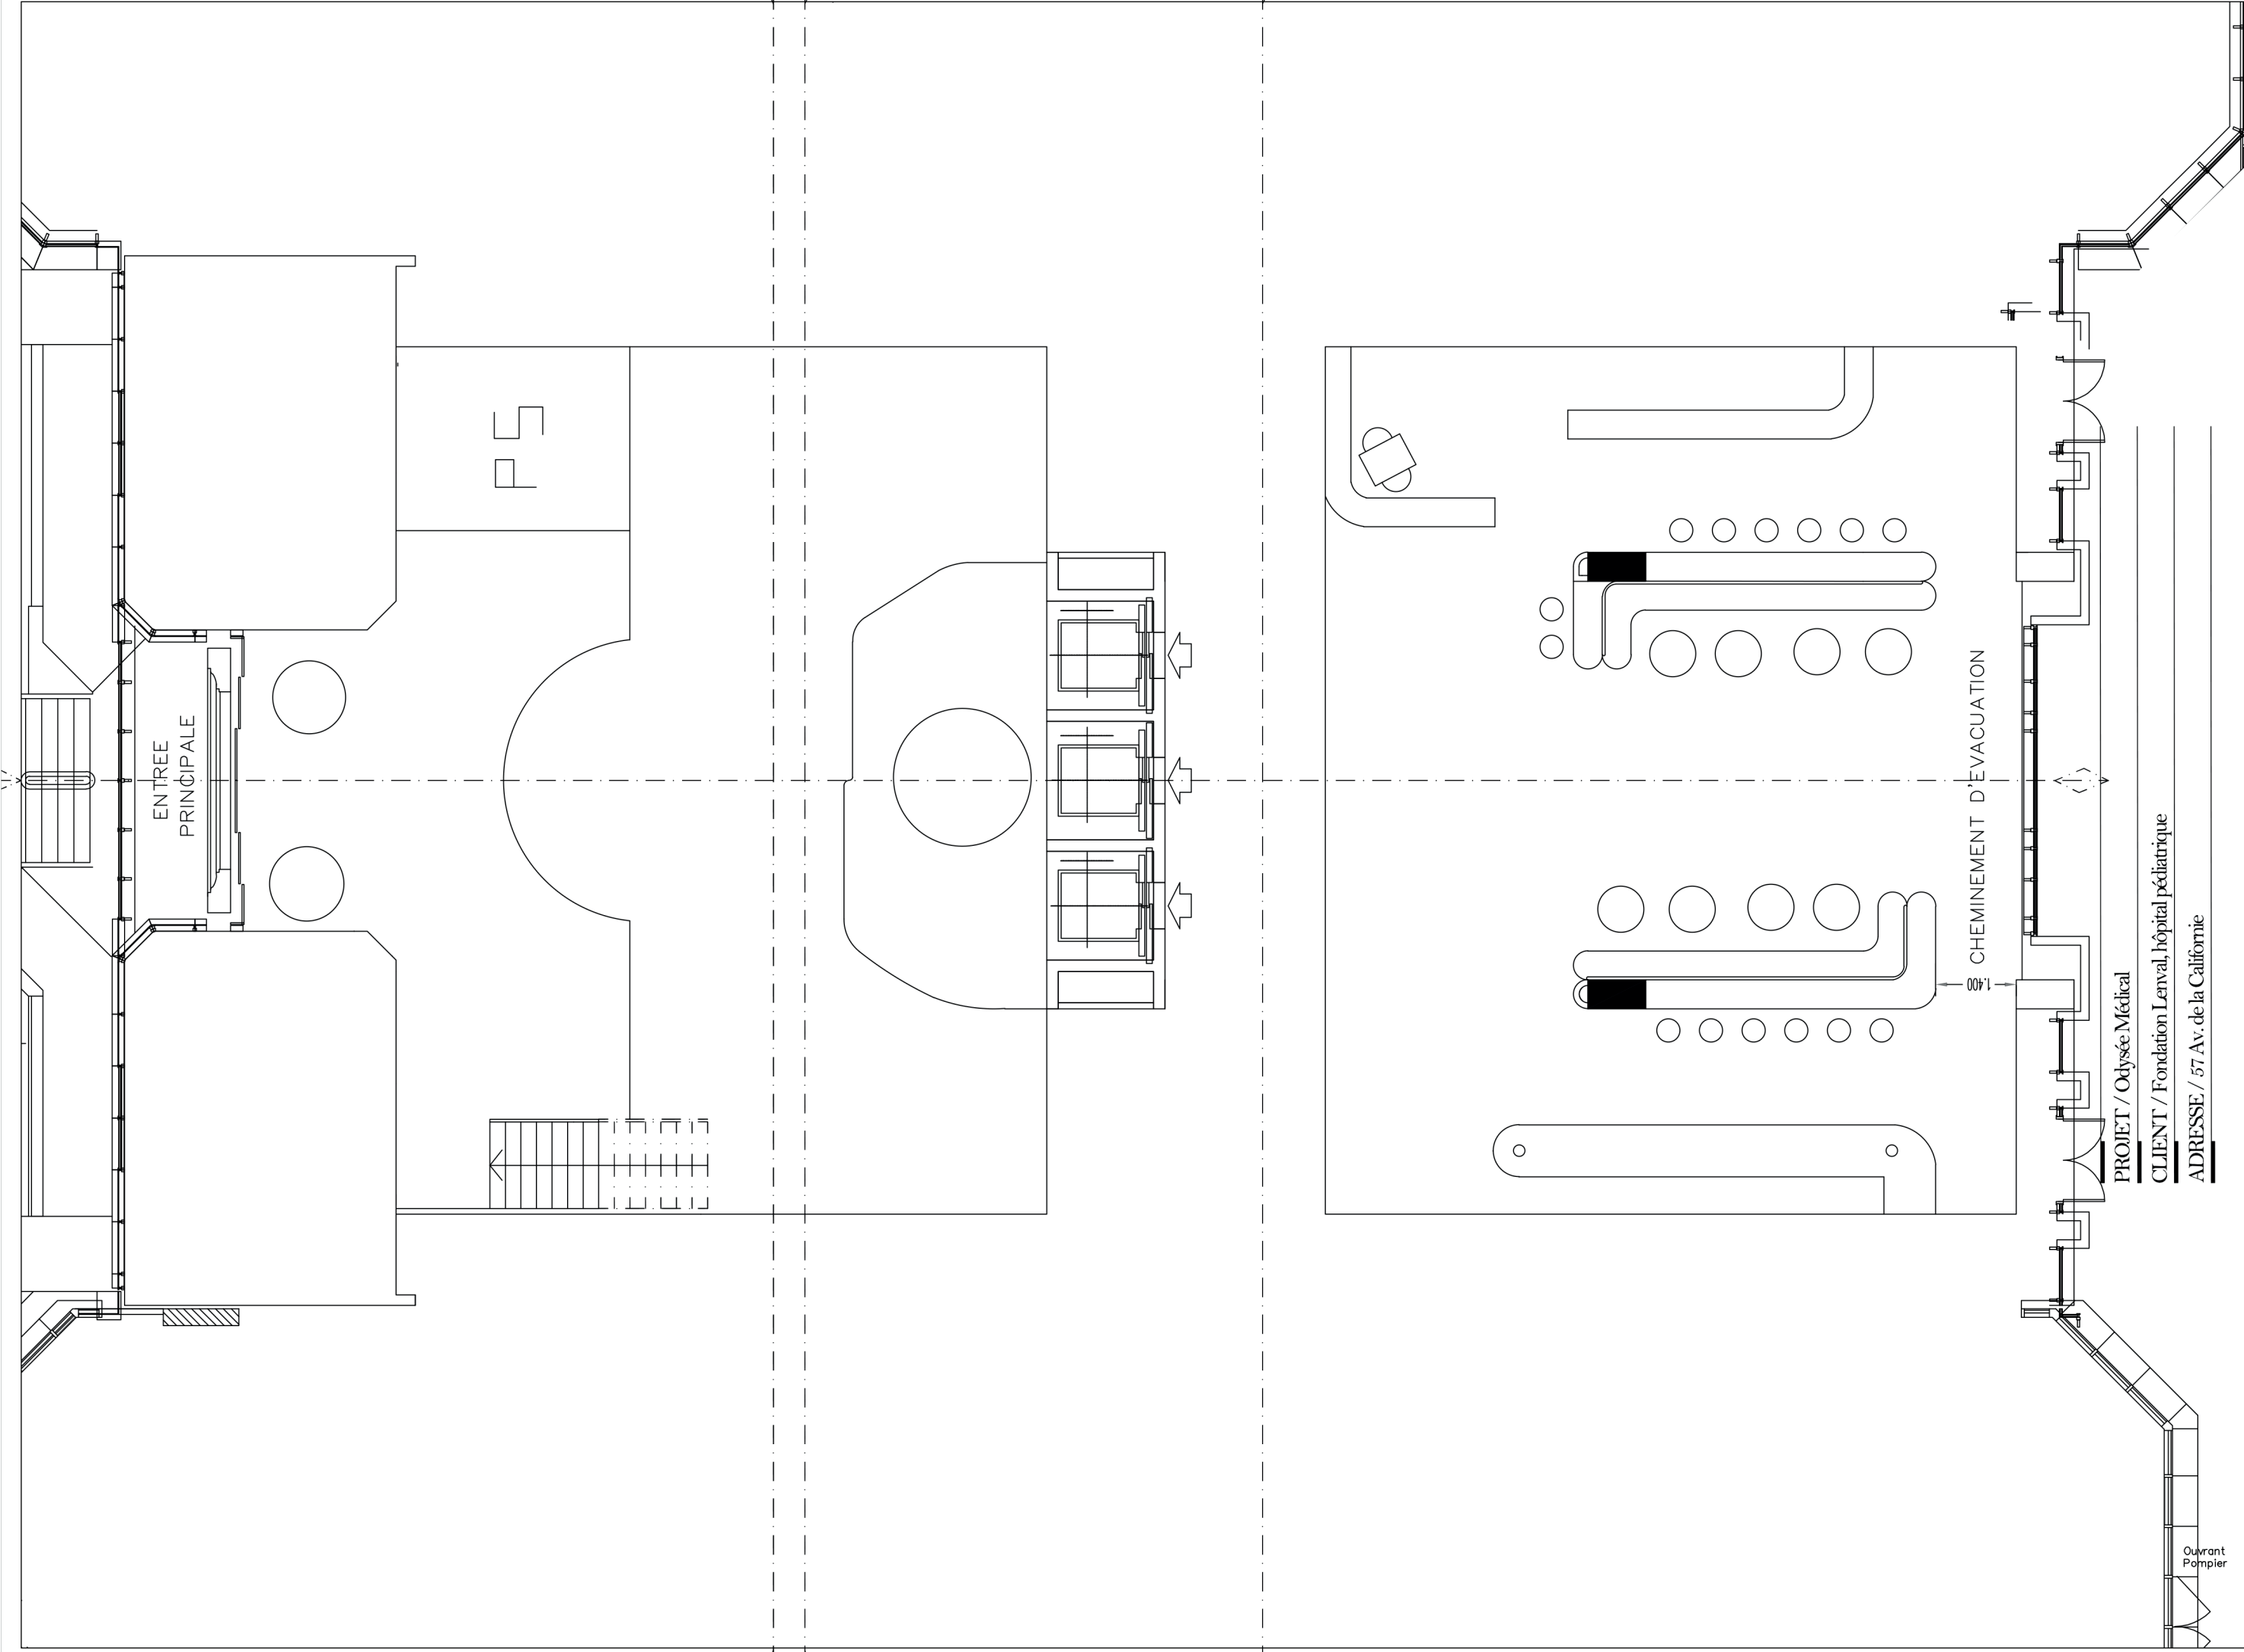


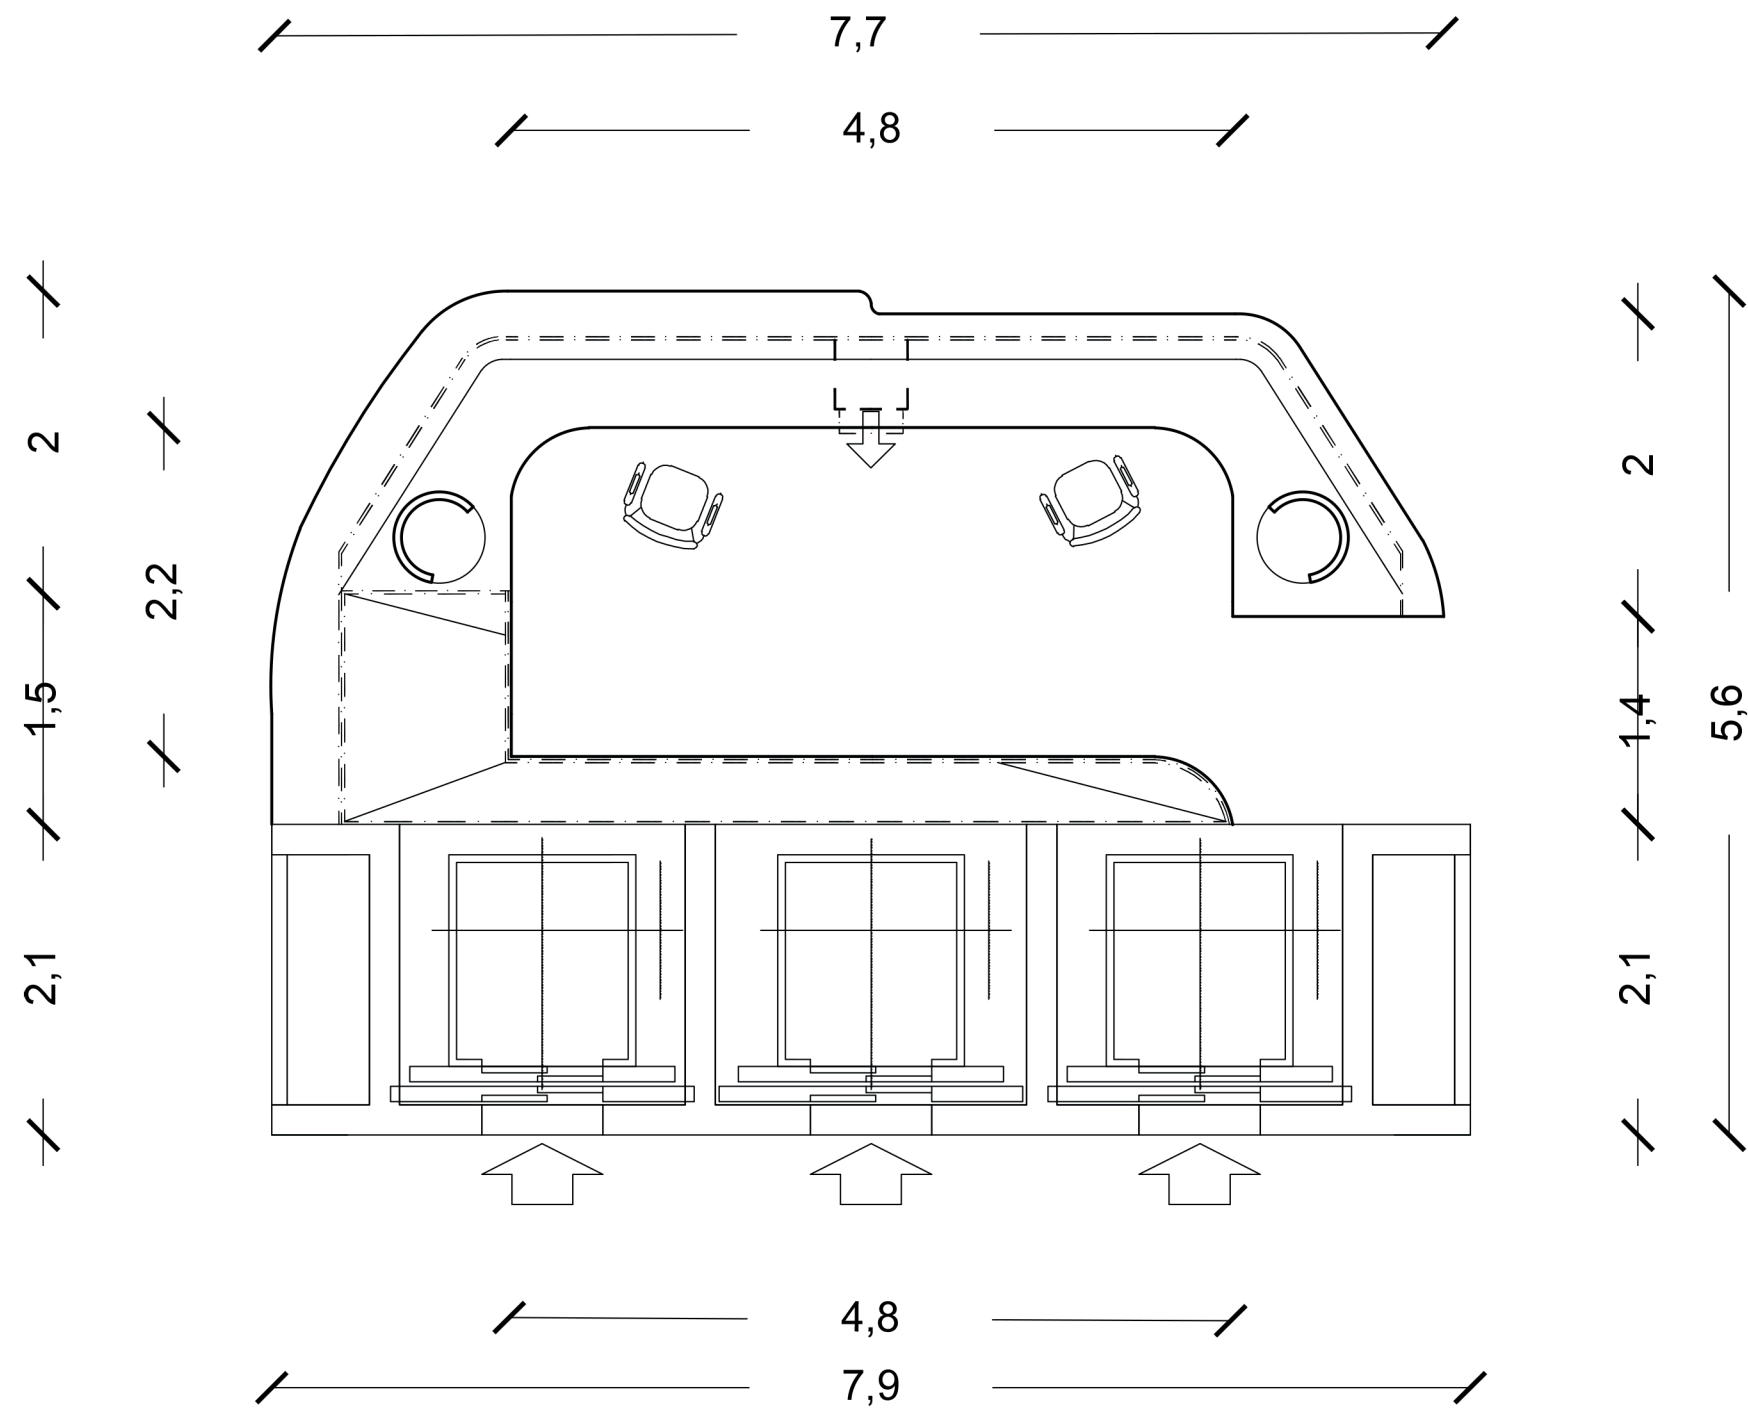

PROJET / Odysée Médical
CLIENT / Fondation Lenval, hôpital pédiatrique
ADRESSE / 57 Av. de la Californie

ARCHITECTE D'INTERIEUR / Antoine Fabre
PHASE / APS
DATE / 23/01/2025

ECHELLE / 1/50
PLAN Accueil RDC

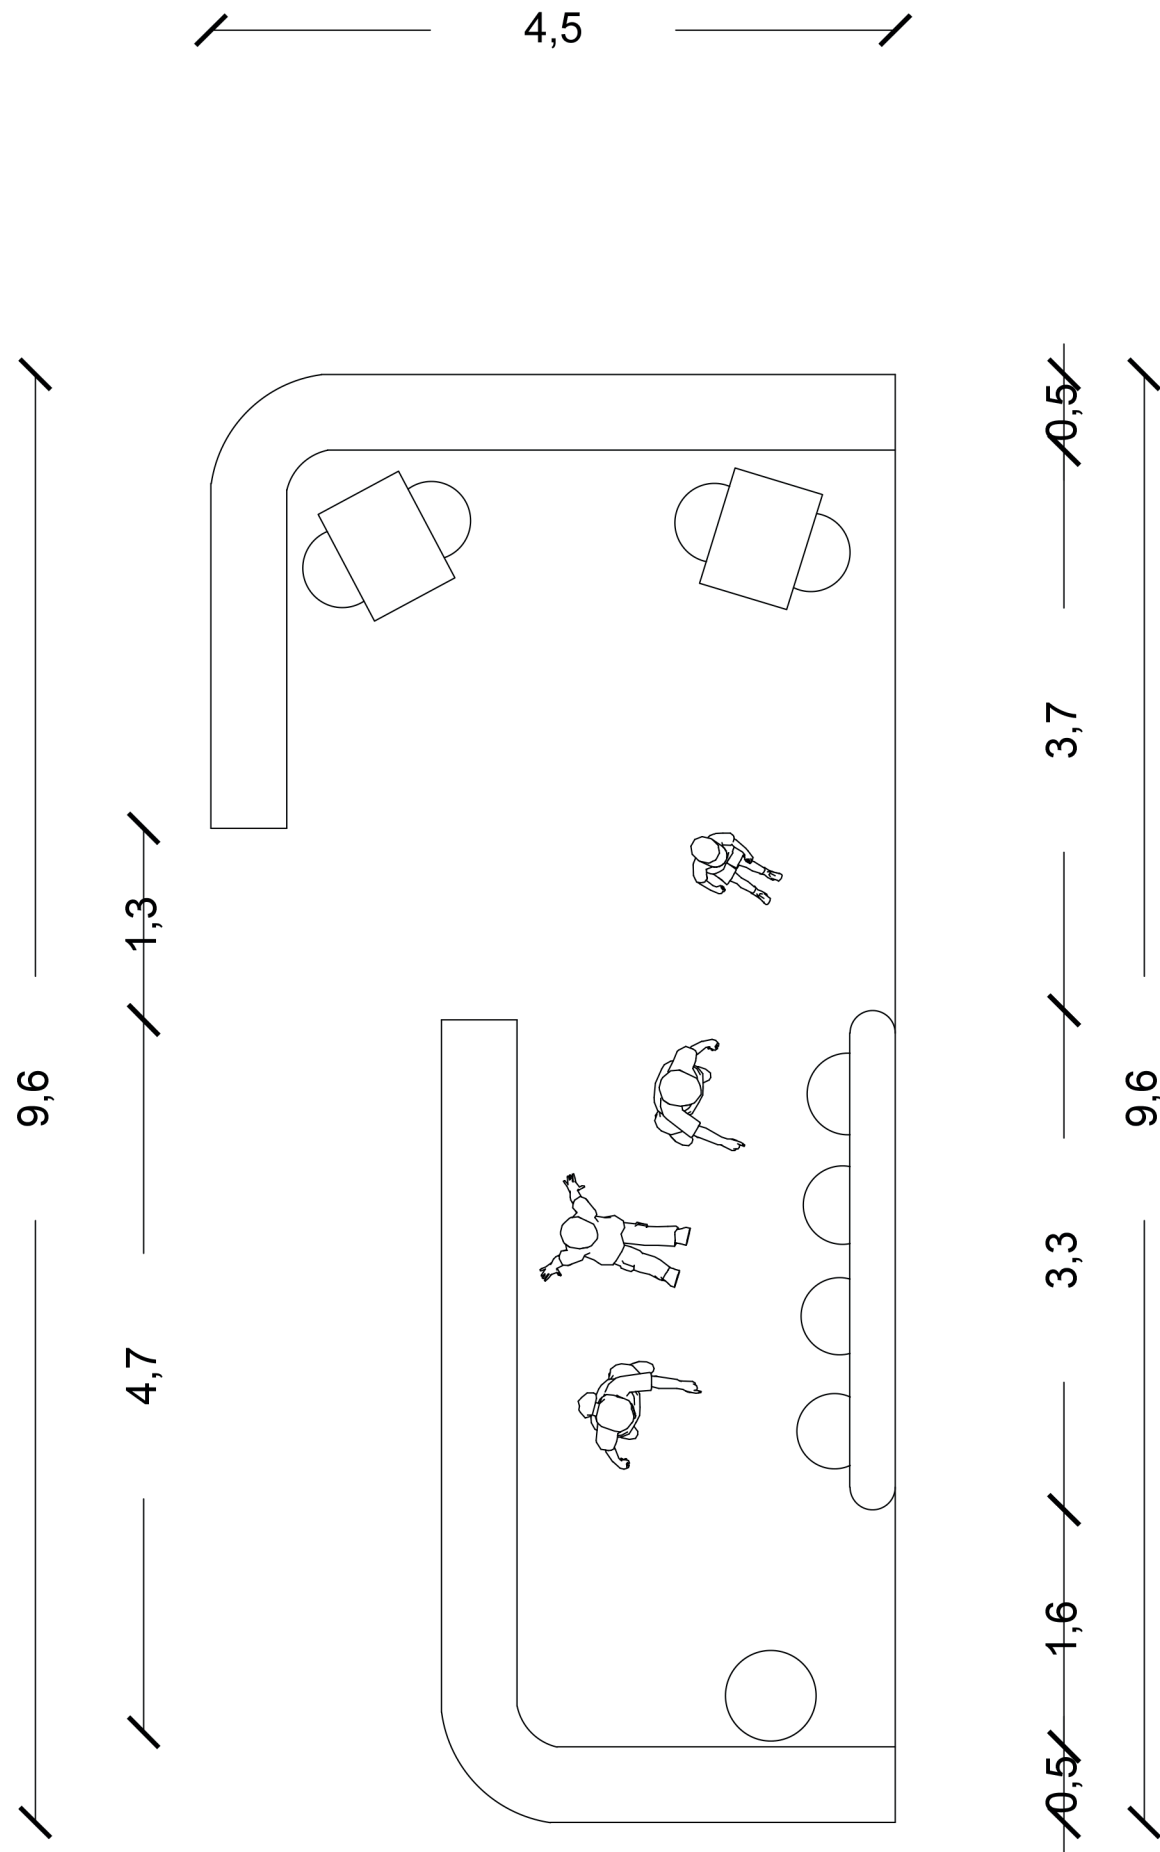

PROJET / Odysée Médical

CLIENT / Fondation Lenval, hôpital pédiatrique

ADRESSE / 57 Av. de la Californie

ARCHITECTE D'INTERIEUR / Antoine Fabre

PHASE / APS


ECHELLE / 1/50

DATE / 23/01/2025

PLAN Zone enfant RDC




Antoine Fabre
Architecture d'intérieur &
scénographie de Luxe
Ecole de Condé - Nice
06.50.85.34.80
antoine.fabre@mail-edc.com

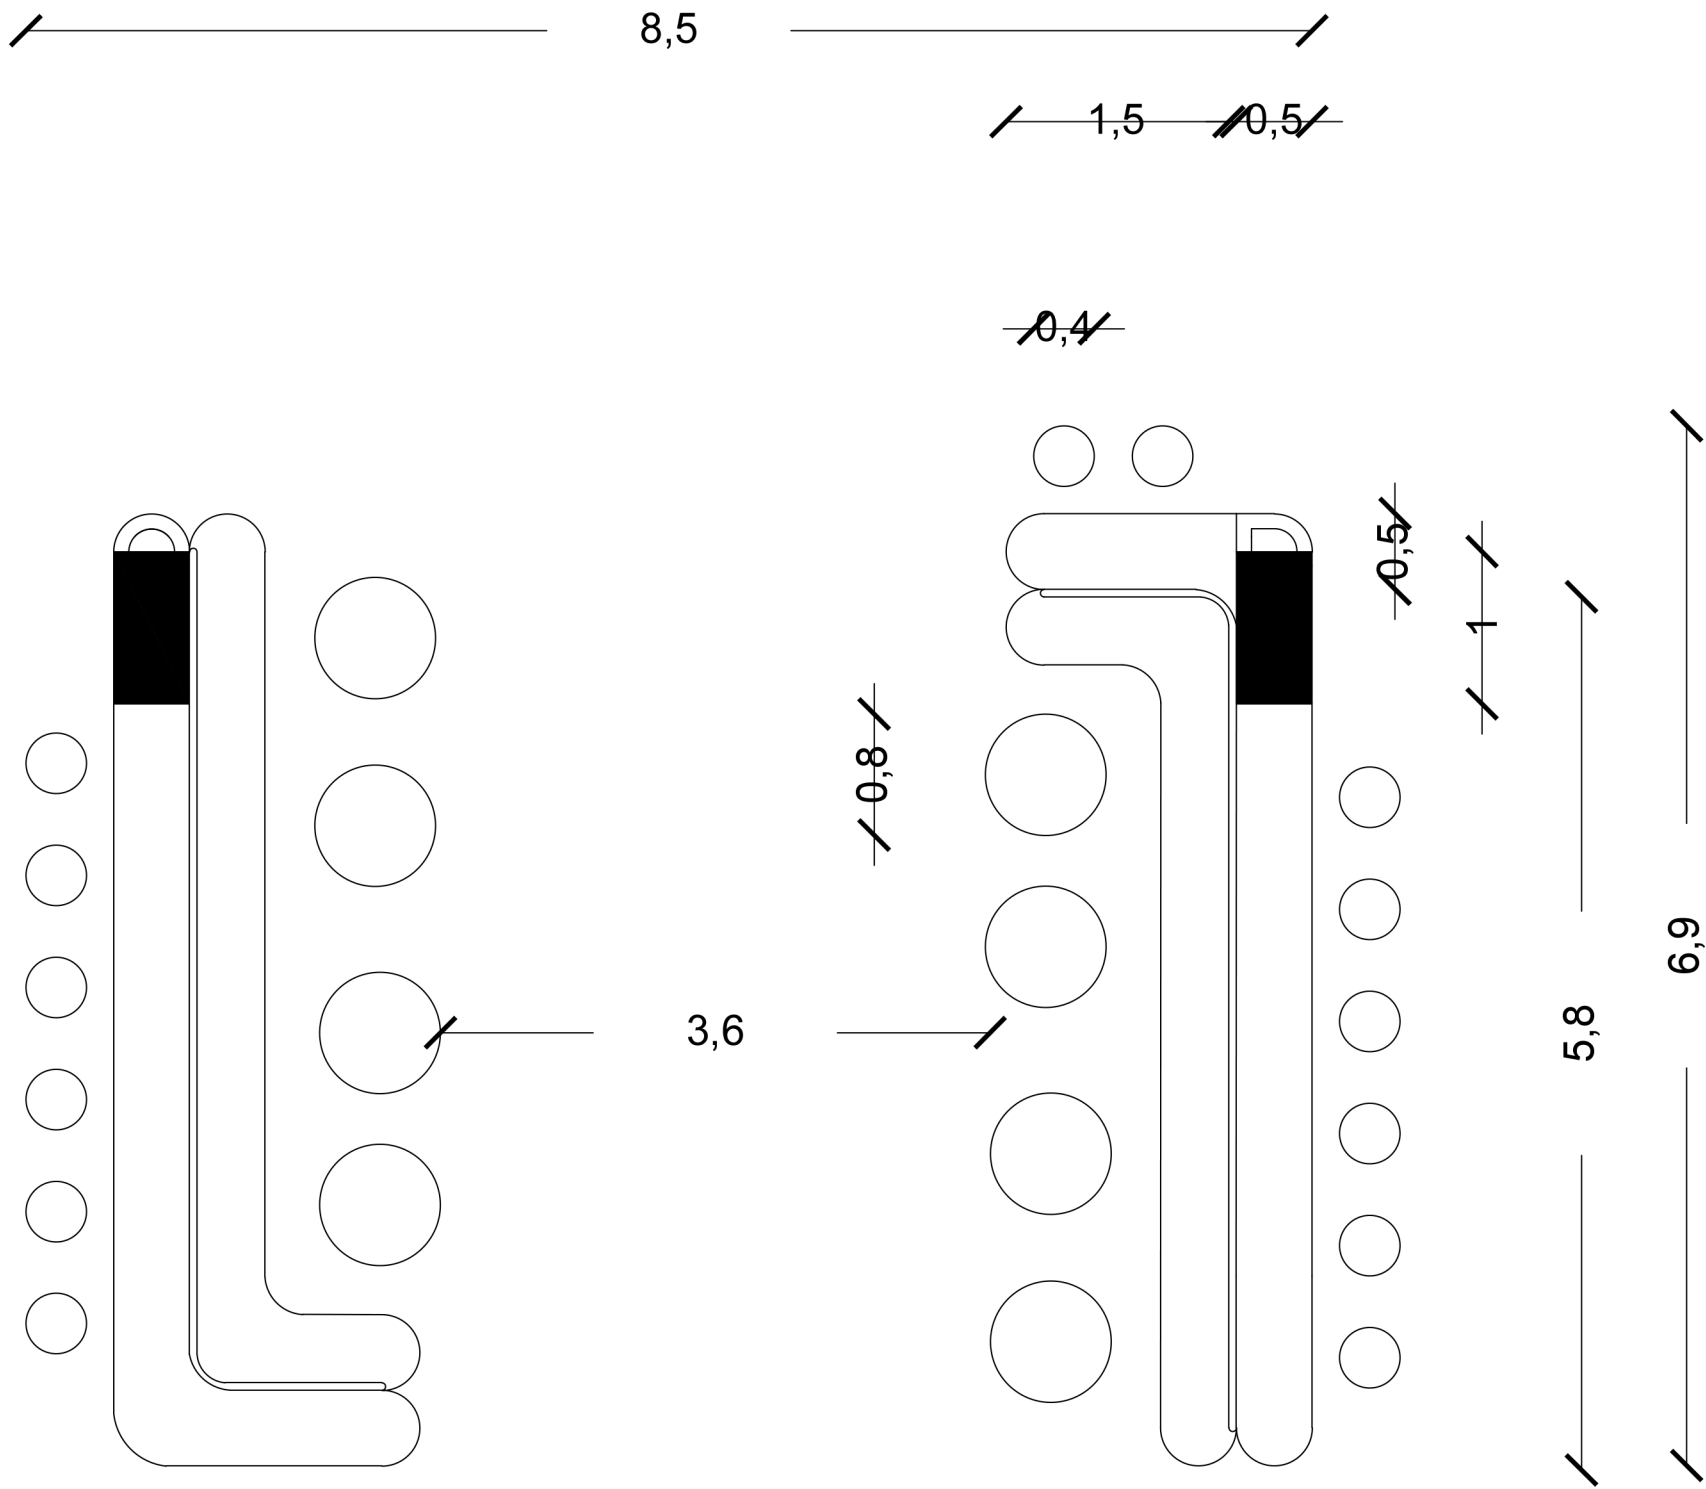

PROJET / Odysée Médical
CLIENT / Fondation Lenval, hôpital pédiatrique
ADRESSE / 57 Av. de la Californie

ARCHITECTE D'INTERIEUR / Antoine Fabre
PHASE / APS
DATE / 23/01/2025
ECHELLE / 1/50
PLAN Restauration RDC

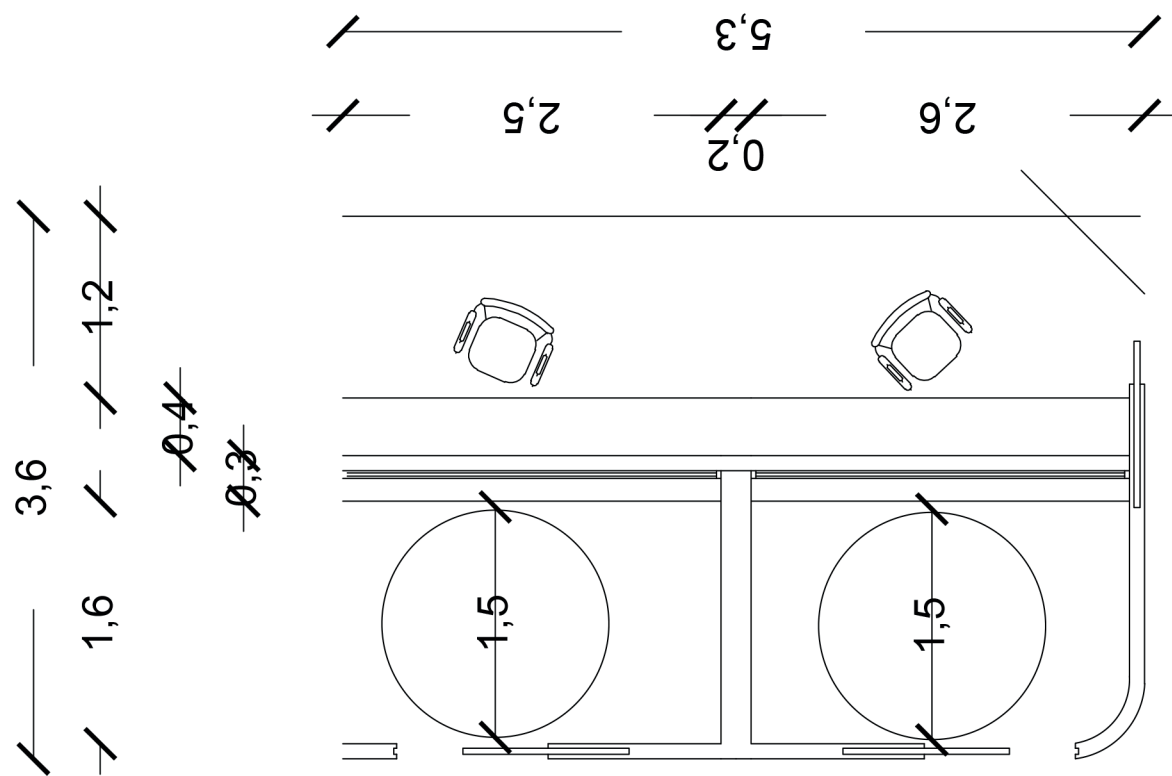

PROJET / Odysée Médical

CLIENT / Fondation Lenval, hôpital pédiatrique

ADRESSE / 57 Av. de la Californie

ARCHITECTE D'INTERIEUR / Antoine Fabre

PHASE / APS


DATE / 23/01/2025

ECHELLE / 1/50

PLAN Bureau d'entré RDC



Antoine Fabre
Architecture d'intérieur &
scénographie de Luxe
Ecole de Condé - Nice
06.50.85.34.80
antoine.fabre@mail-edc.com

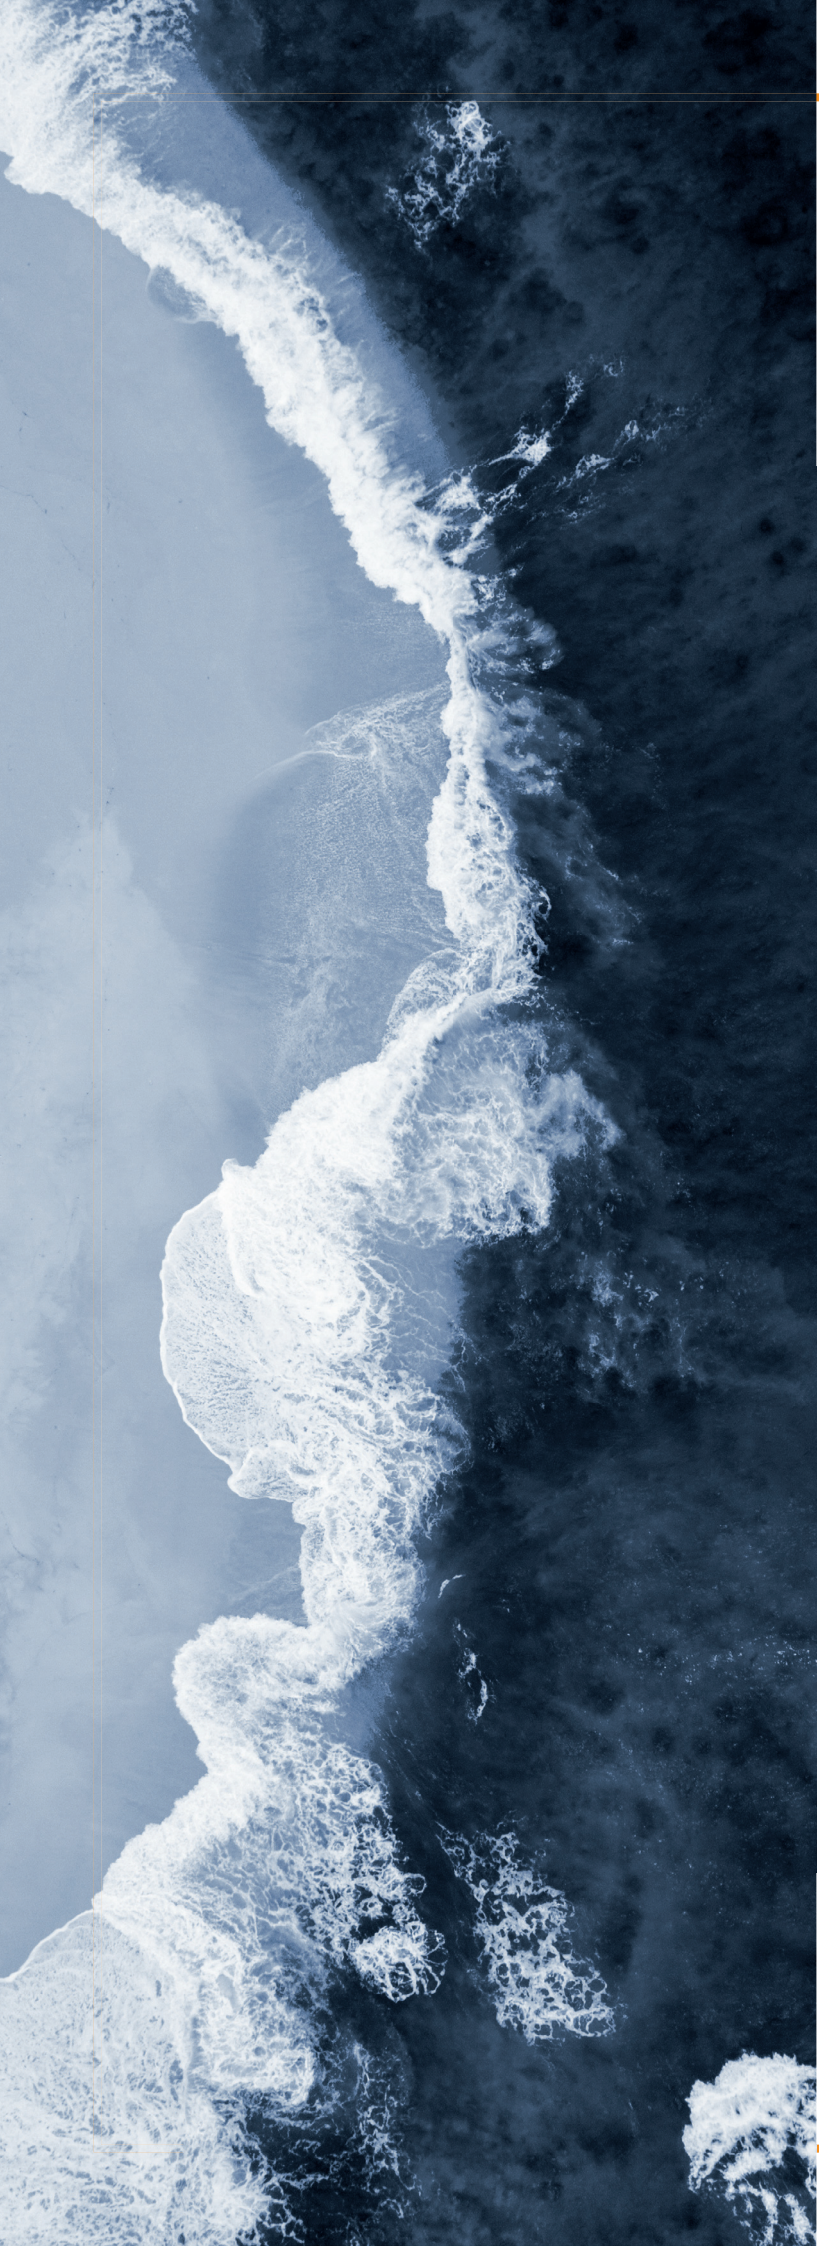

Odyssée Médicale

Dossier de plans

DUCROCQ Carla
FABRE Antoine
PRICE Anna